


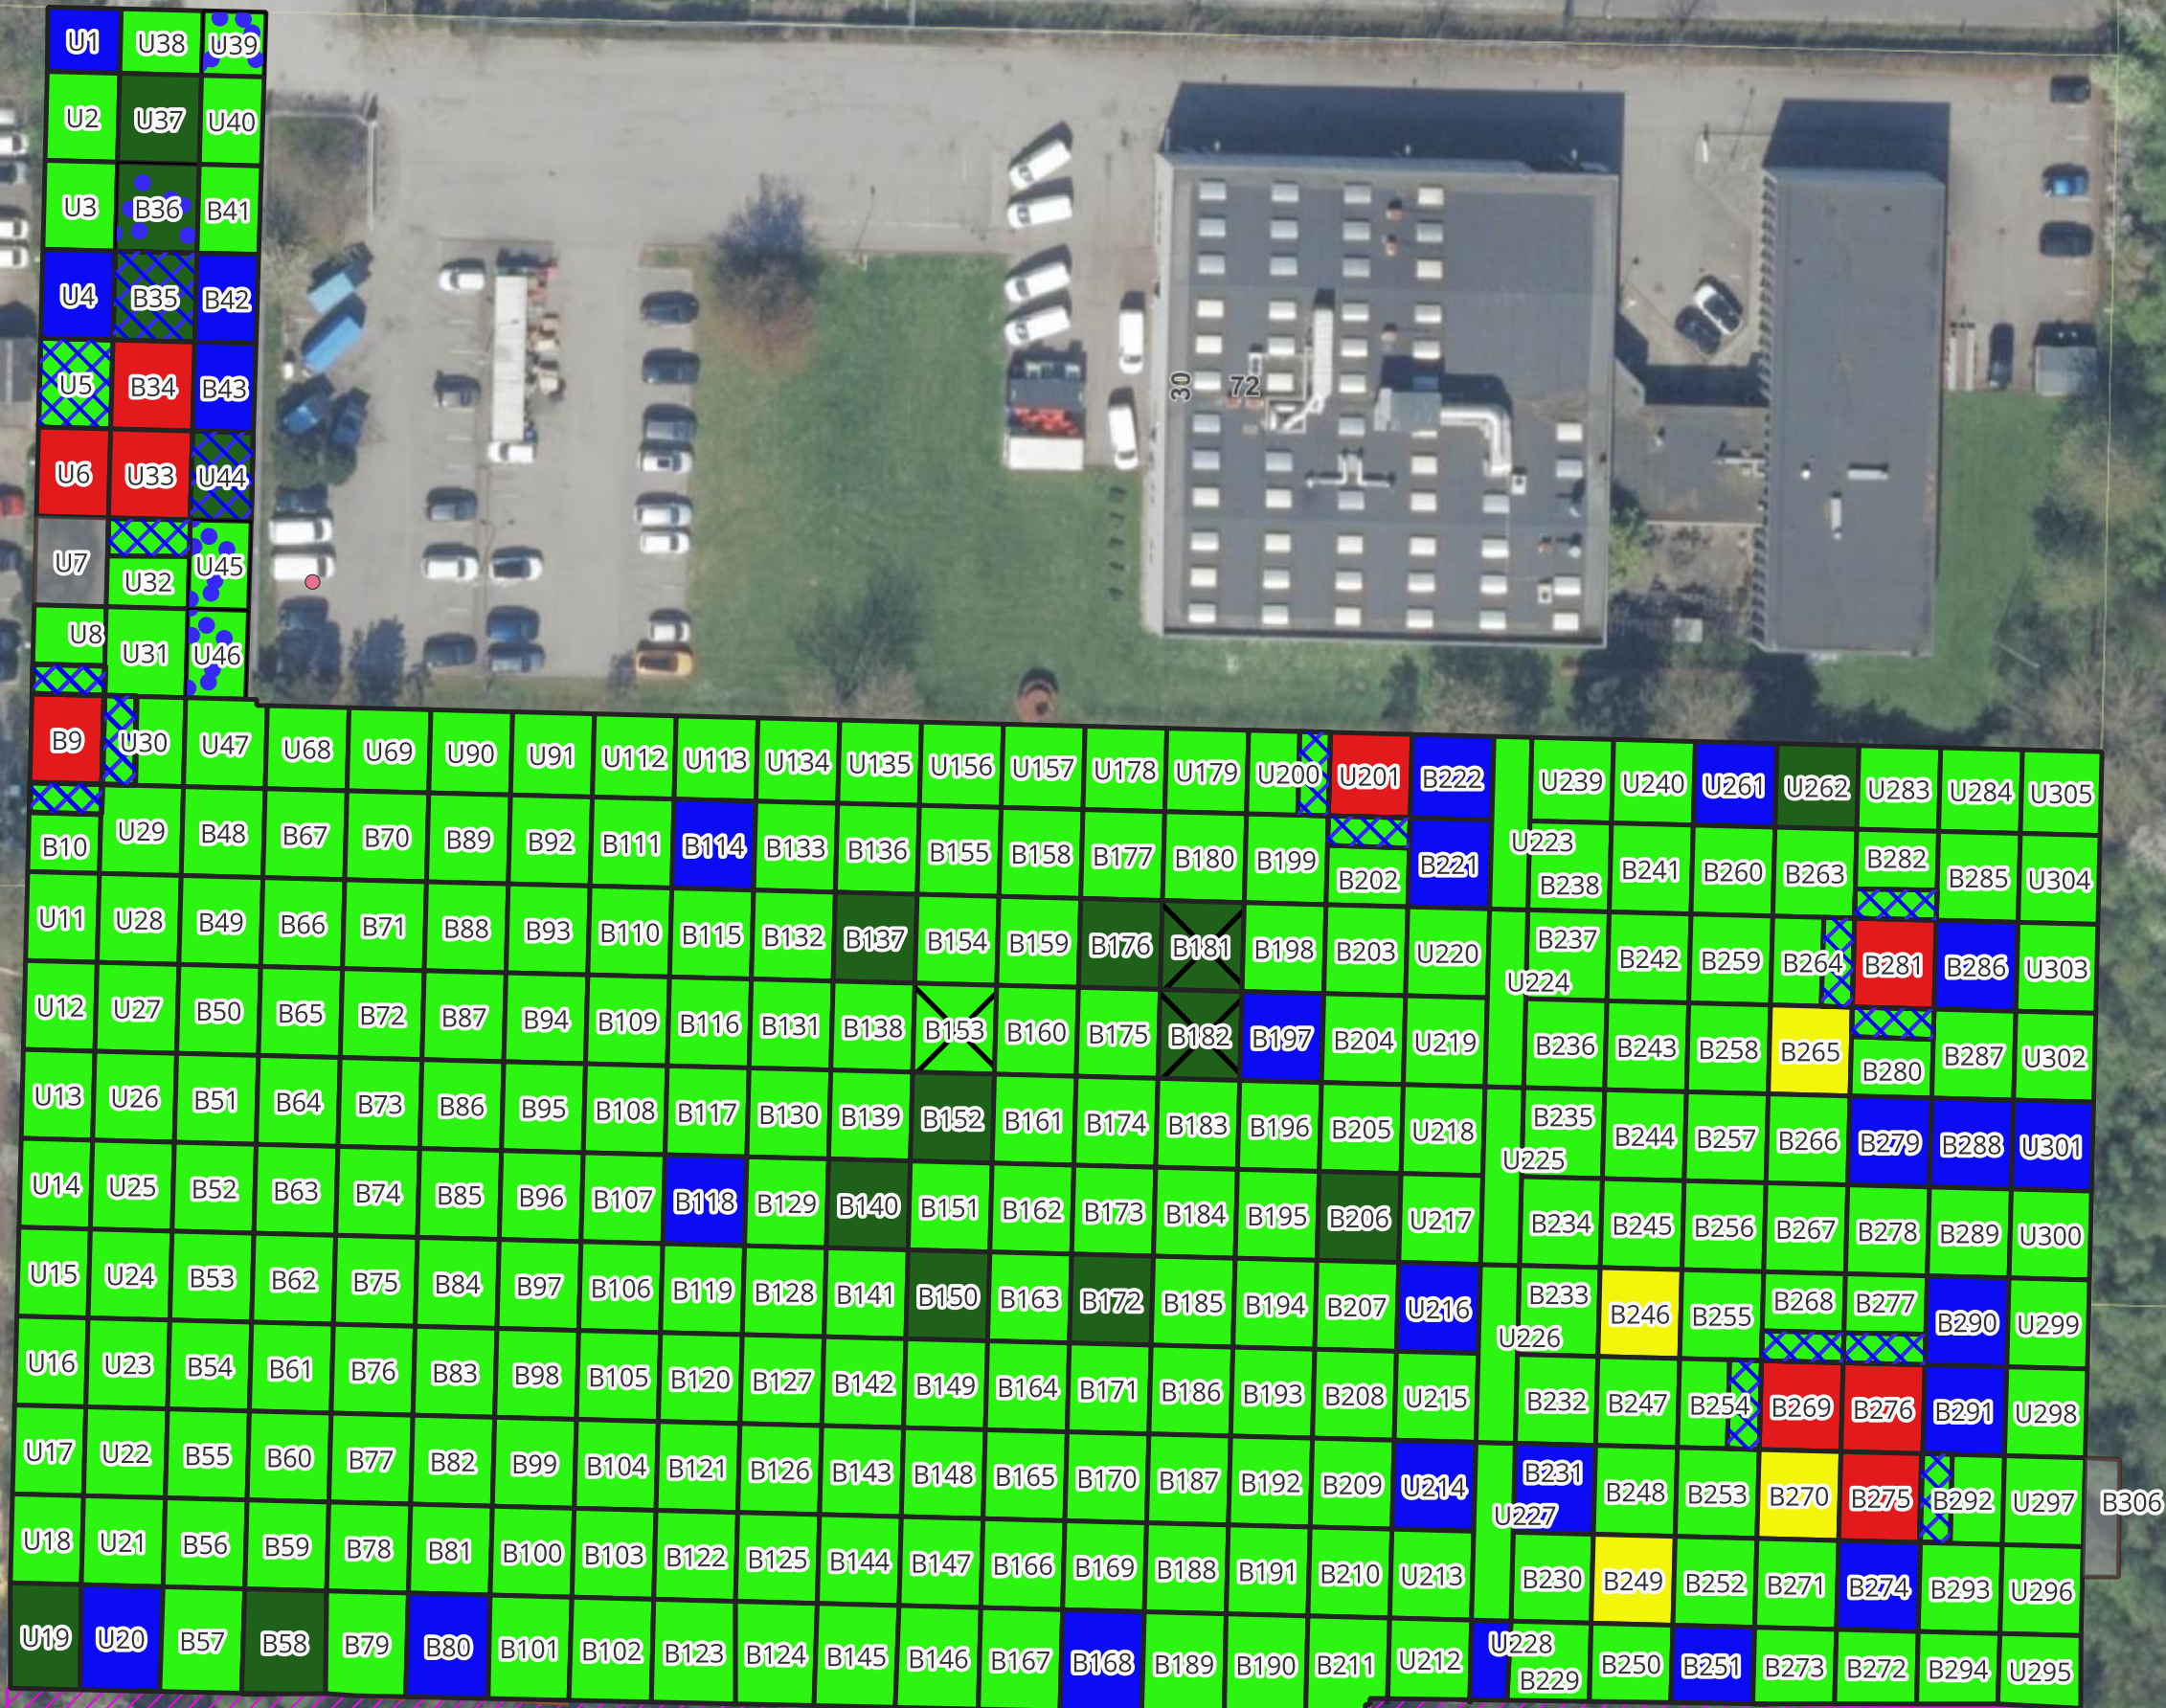

SIGNATURER:

- Ikke prøvetaget
- Klasse 0
- Klasse 1
- Klasse 2
- Klasse 3
- Klasse 4
- Opklassificere 1/3 af toppen af feltet til klasse 2.
- Opklassificere 1/3 af bunden af feltet til klasse 2
- Opklassificeret til klasse 2, horisontalt.
- Opklas til kl 2, hele feltet
- Intakt

Kilder: Styrelsen for Dataforsyning og Effektivisering, GEUS, Miljø- og Fødevareministeriet.
Bemærk: Højdekurver, matrikelgrænser, mv. anvendes under eget ansvar


Graveplan 0-0,33 m u.t.


1:600

Adresse: Smedeland 28, Glostrup_eksprobiering

Sagsnr.: J23909

Dato:15/05/2025

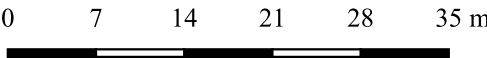

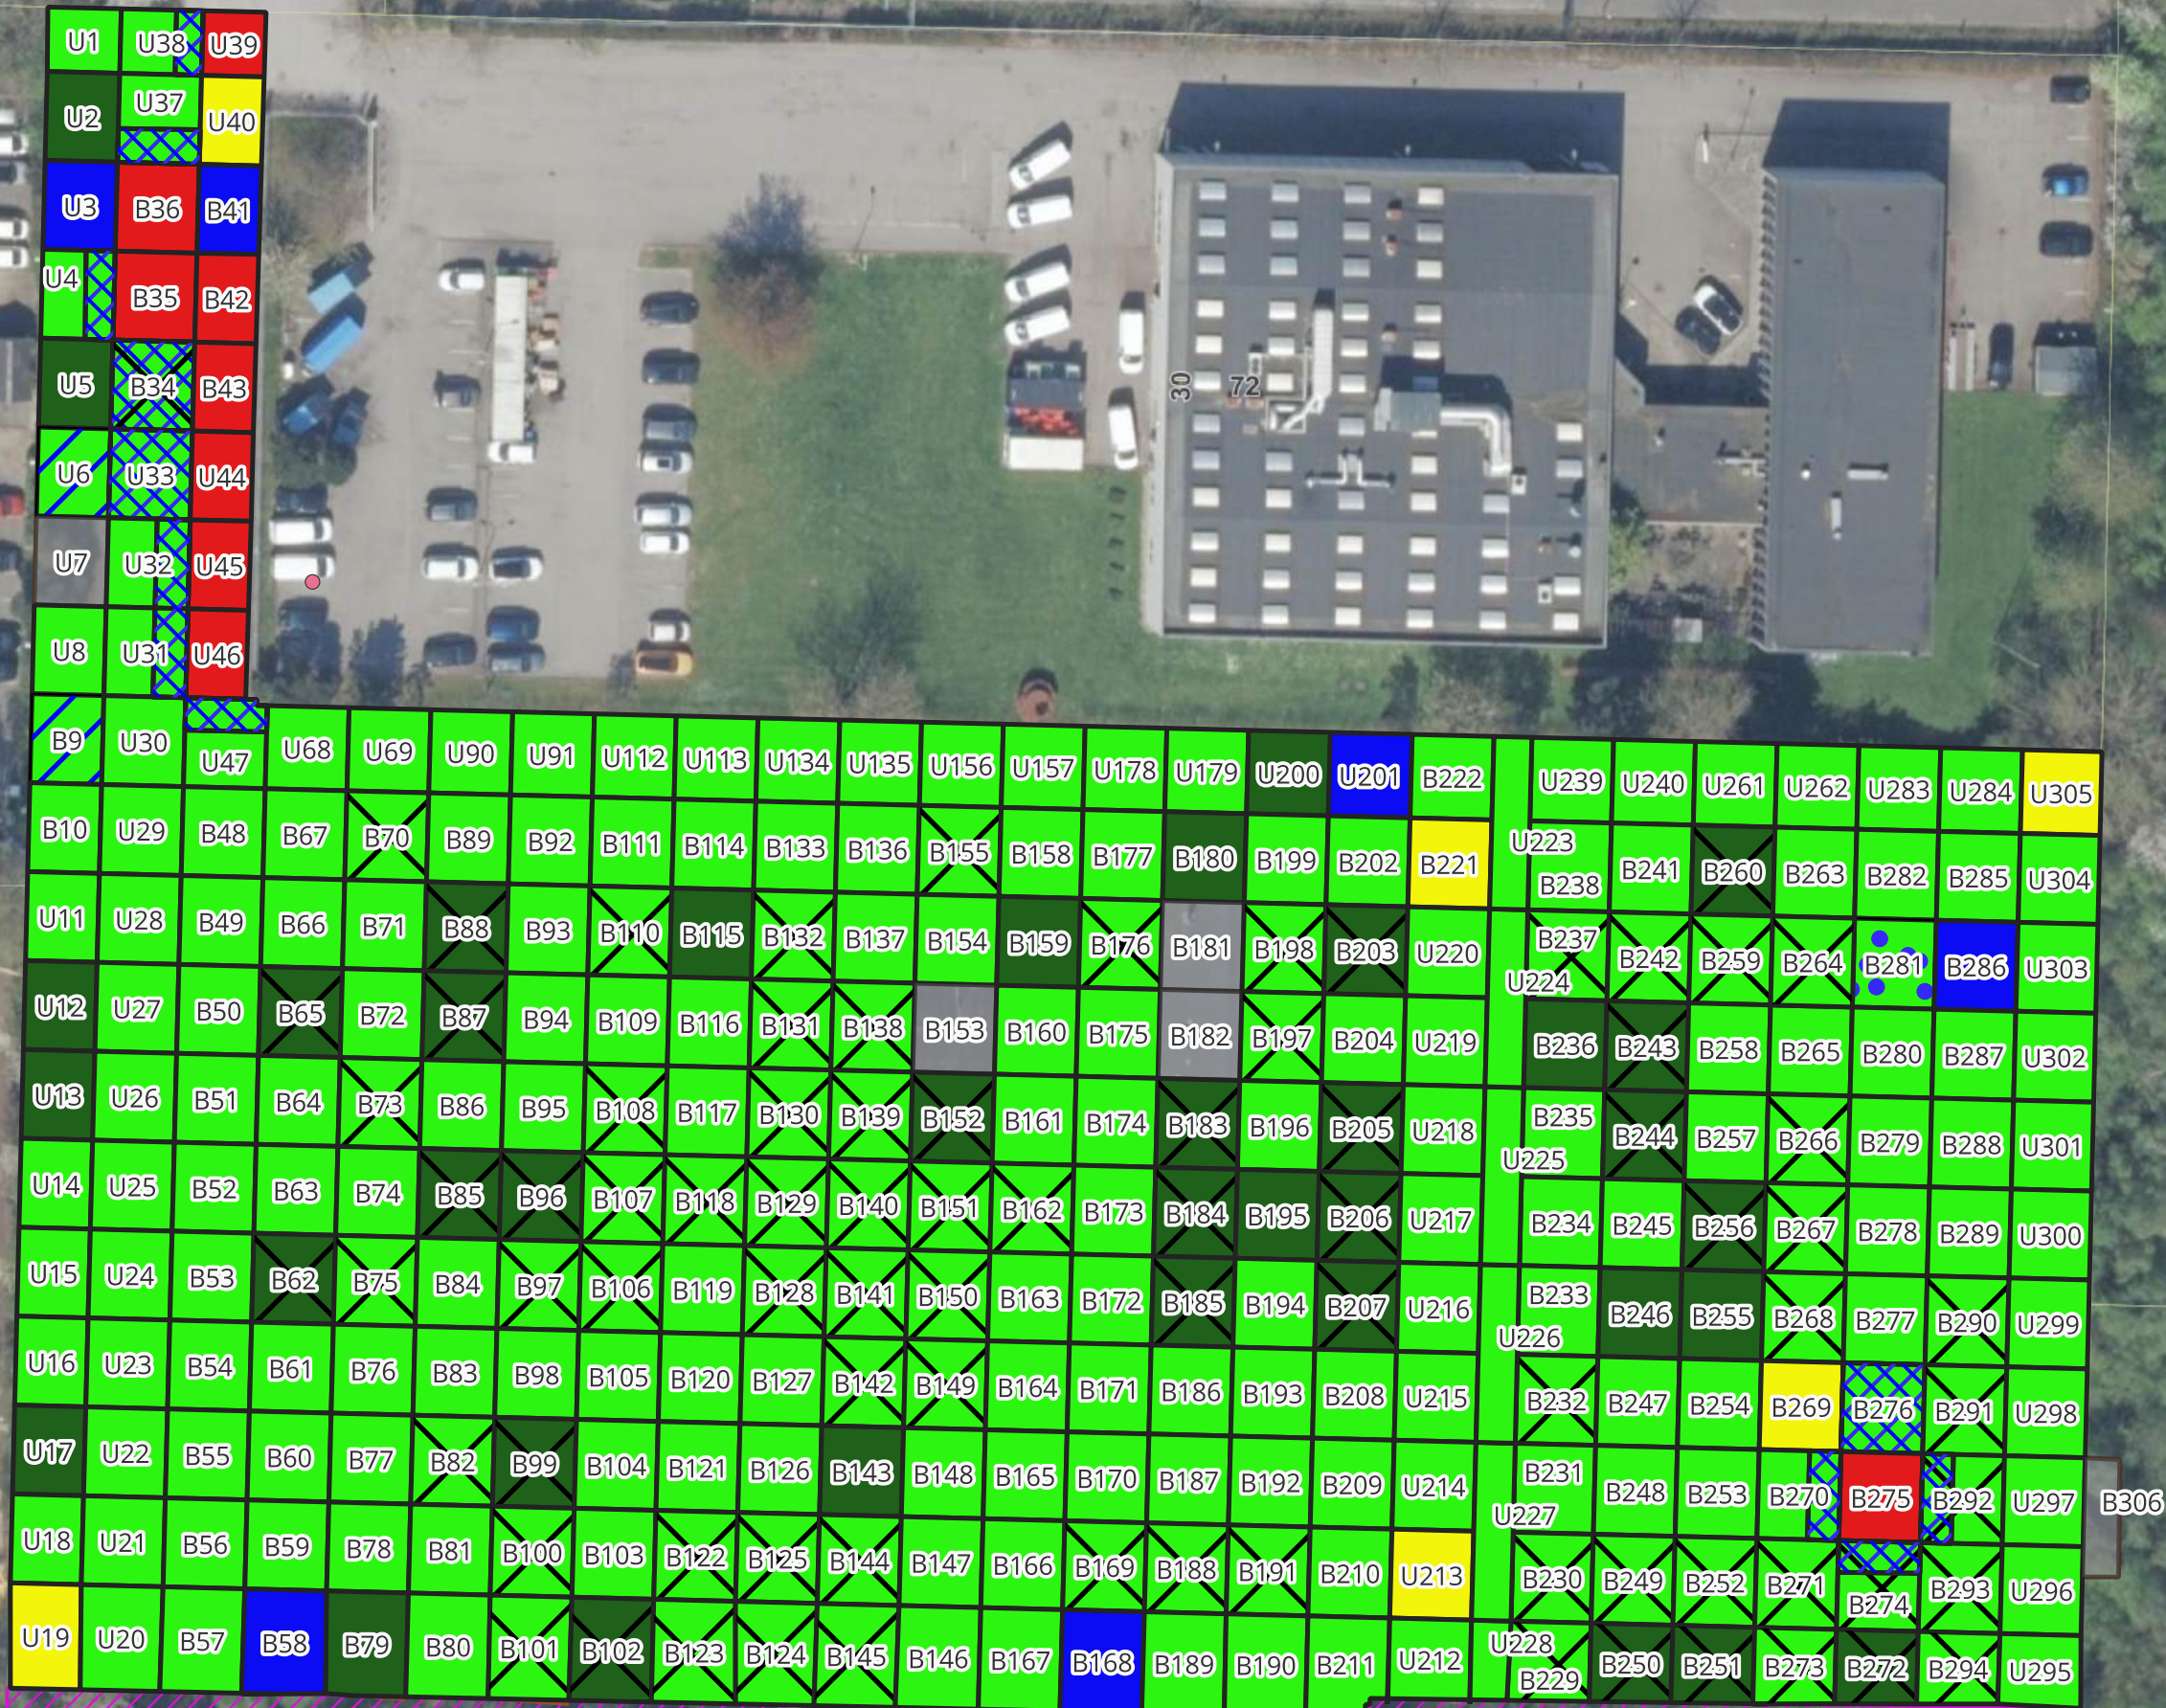

1:20.000

SIGNATURER:


- Ikke prøvetaget
- Klasse 0
- Klasse 1
- Klasse 2
- Klasse 3
- Klasse 4
- Opklassificere 1/3 af toppen af feltet til klasse 2.
- Opklassificere 1/3 af bunden af feltet til klasse 2
- Opklassificeret til klasse 2, horisontalt.
- Opklas til kl 2, hele feltet
- Intakt


Kilder: Styrelsen for Dataforsyning og Effektivisering, GEUS, Miljø- og Fødevareministeriet.
Bemærk: Højdekurver, matrikelgrænser, mv. anvendes under eget ansvar

Graveplan 0,33-0,66 m u.t. 1:600

Adresse: Smedeland 28, Glostrup_eksprobiering

Sagsnr.: J23909 Dato:15/05/2025

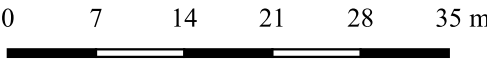

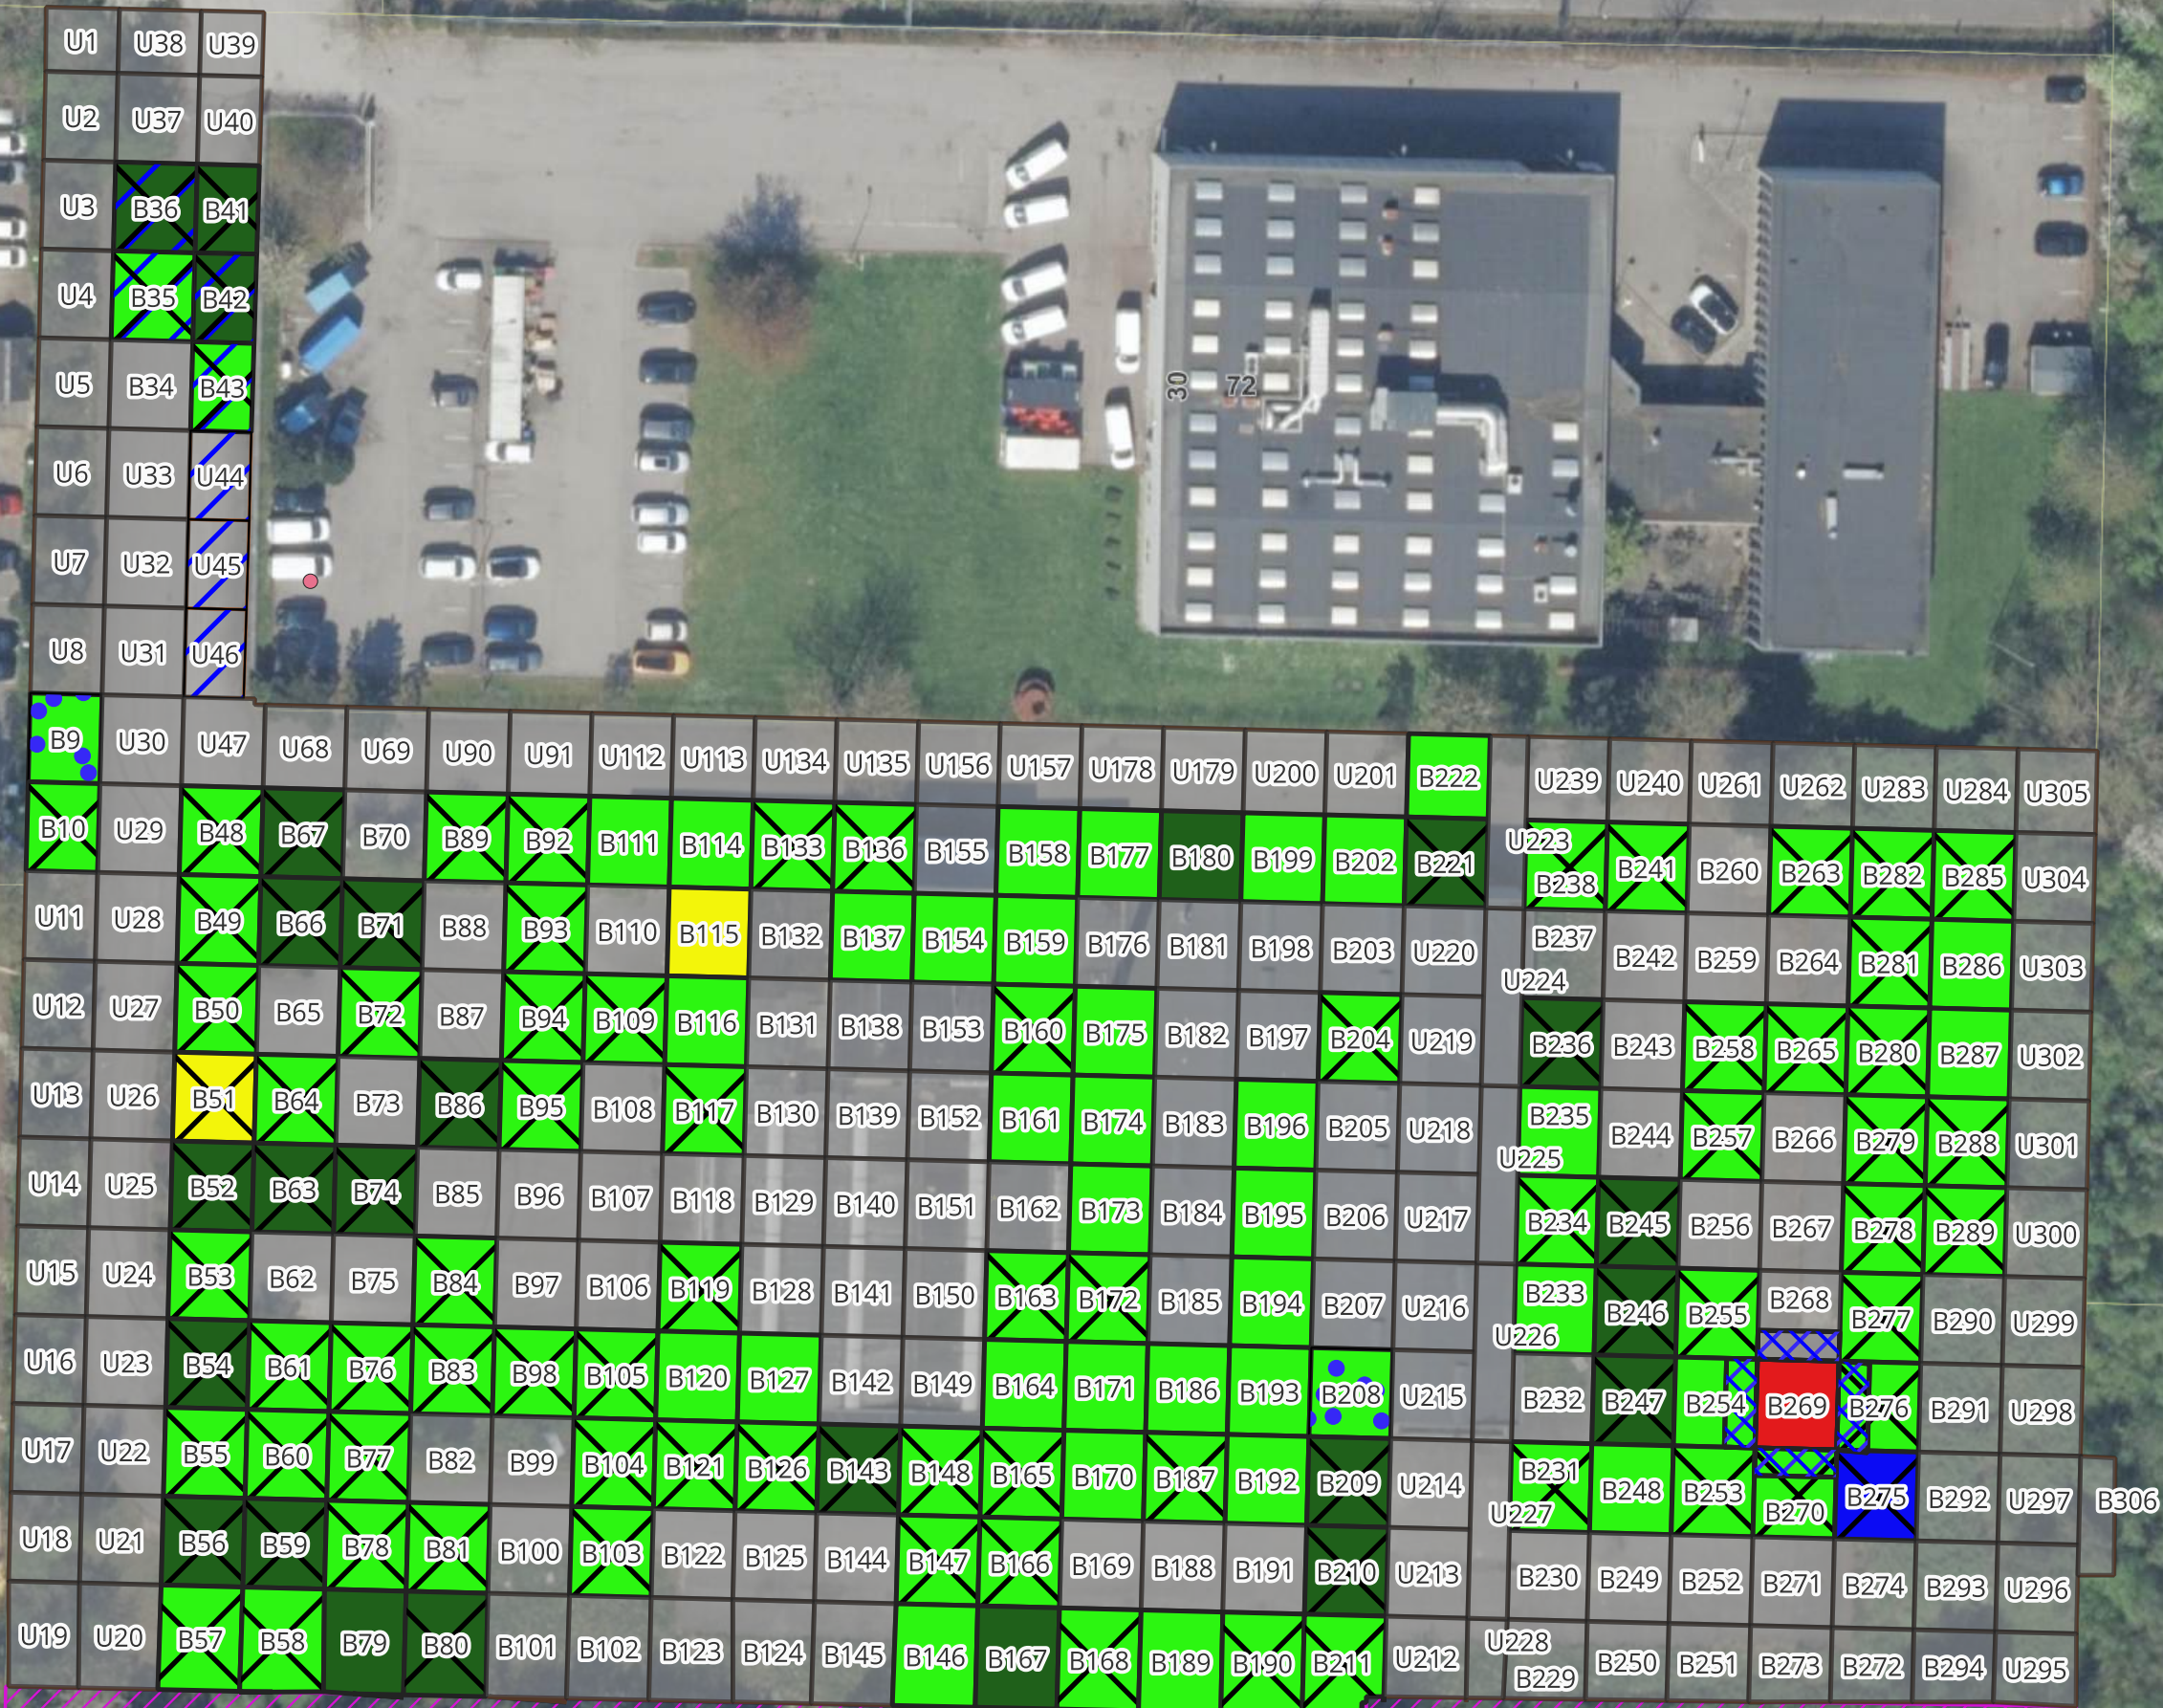

SIGNATURER:


- Ikke prøvetaget
- Klasse 0
- Klasse 1
- Klasse 2
- Klasse 3
- Klasse 4
- Opklassificere 1/3 af toppen af feltet til klasse 2.
- Opklassificere 1/3 af bunden af feltet til klasse 2
- Opklassificeret til klasse 2, horisontalt.
- Opklas til kl 2, hele feltet
- Intakt



Kilder: Styrelsen for Dataforsyning og Effektivisering, GEUS, Miljø- og Fødevareministeriet.
Bemærk: Højdekurver, matrikelgrænser, mv. anvendes under eget ansvar



Graveplan0,66-1,0 m u.t. 1:600

Adresse: Smedeland 28, Glostrup_eksprobiering

Sagsnr.: J23909 Dato:15/05/2025

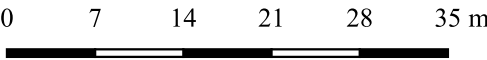

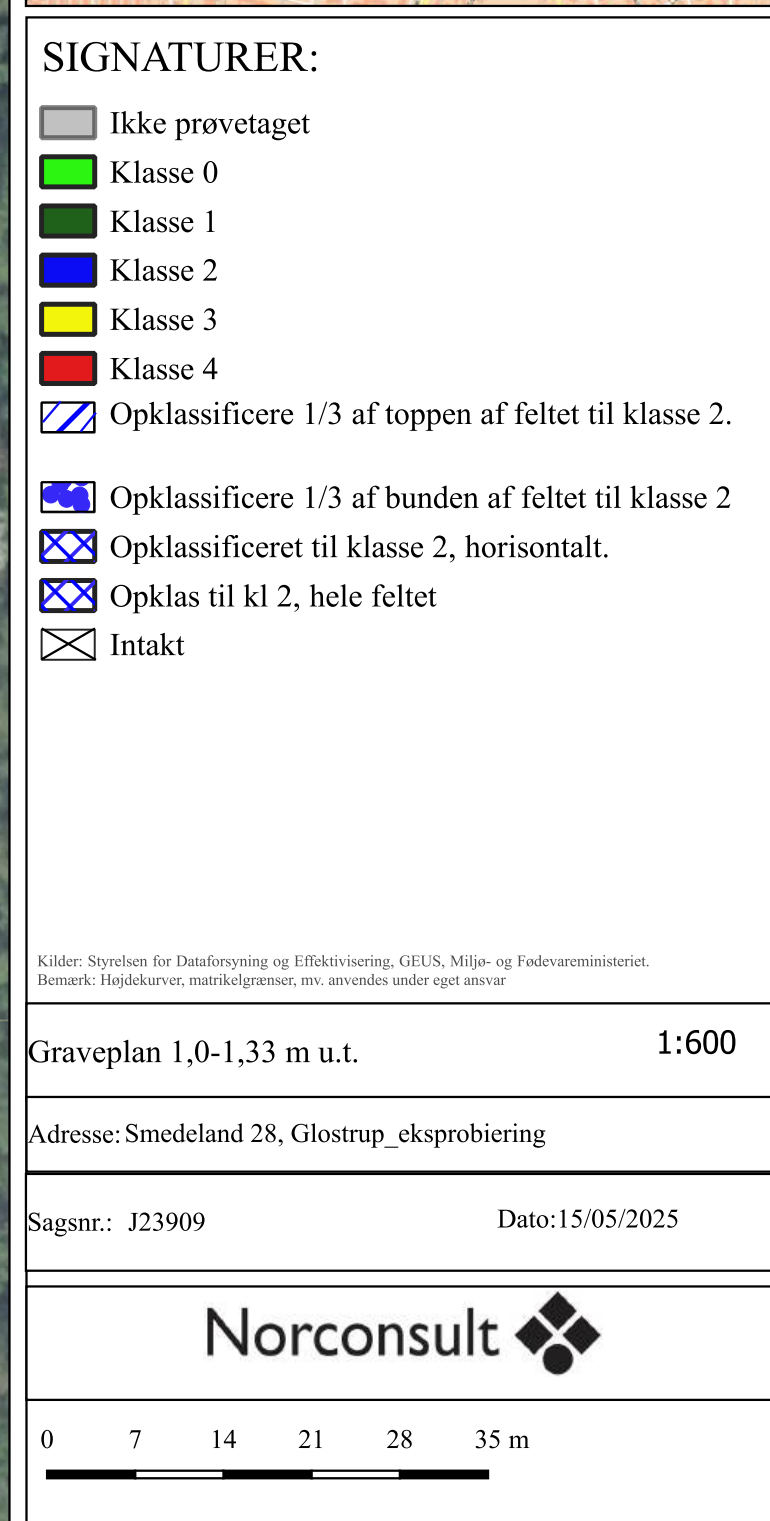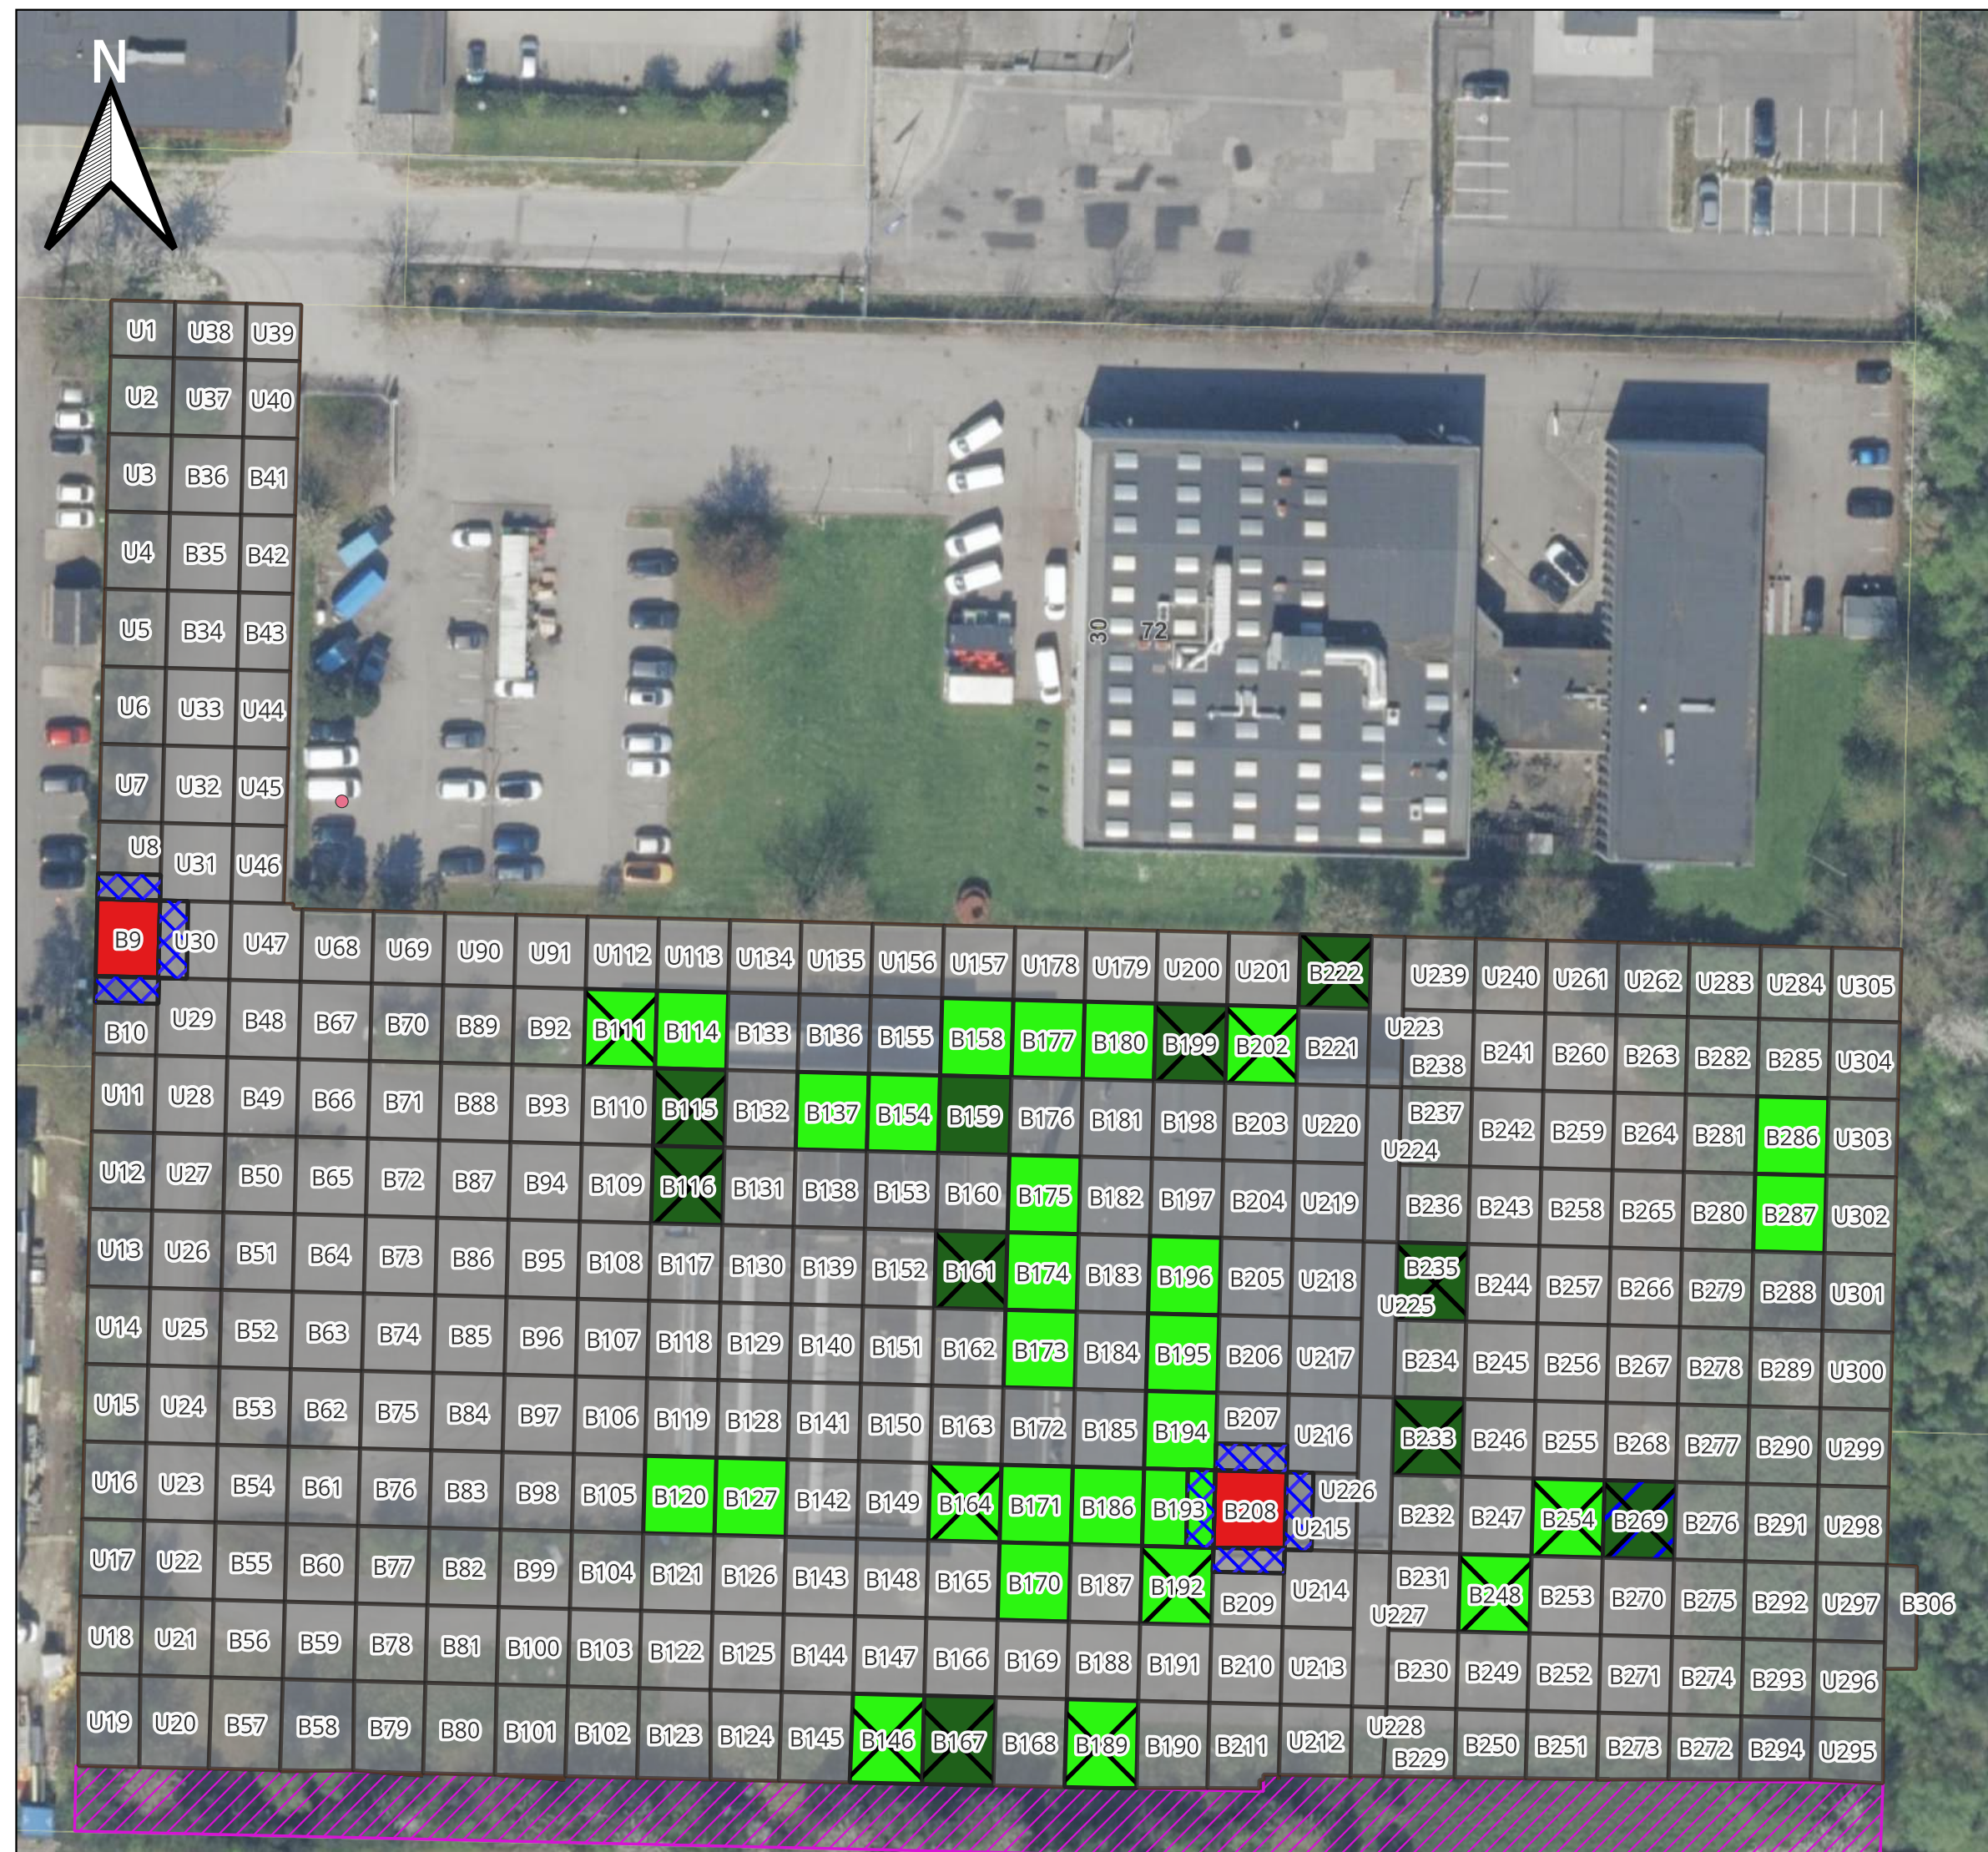

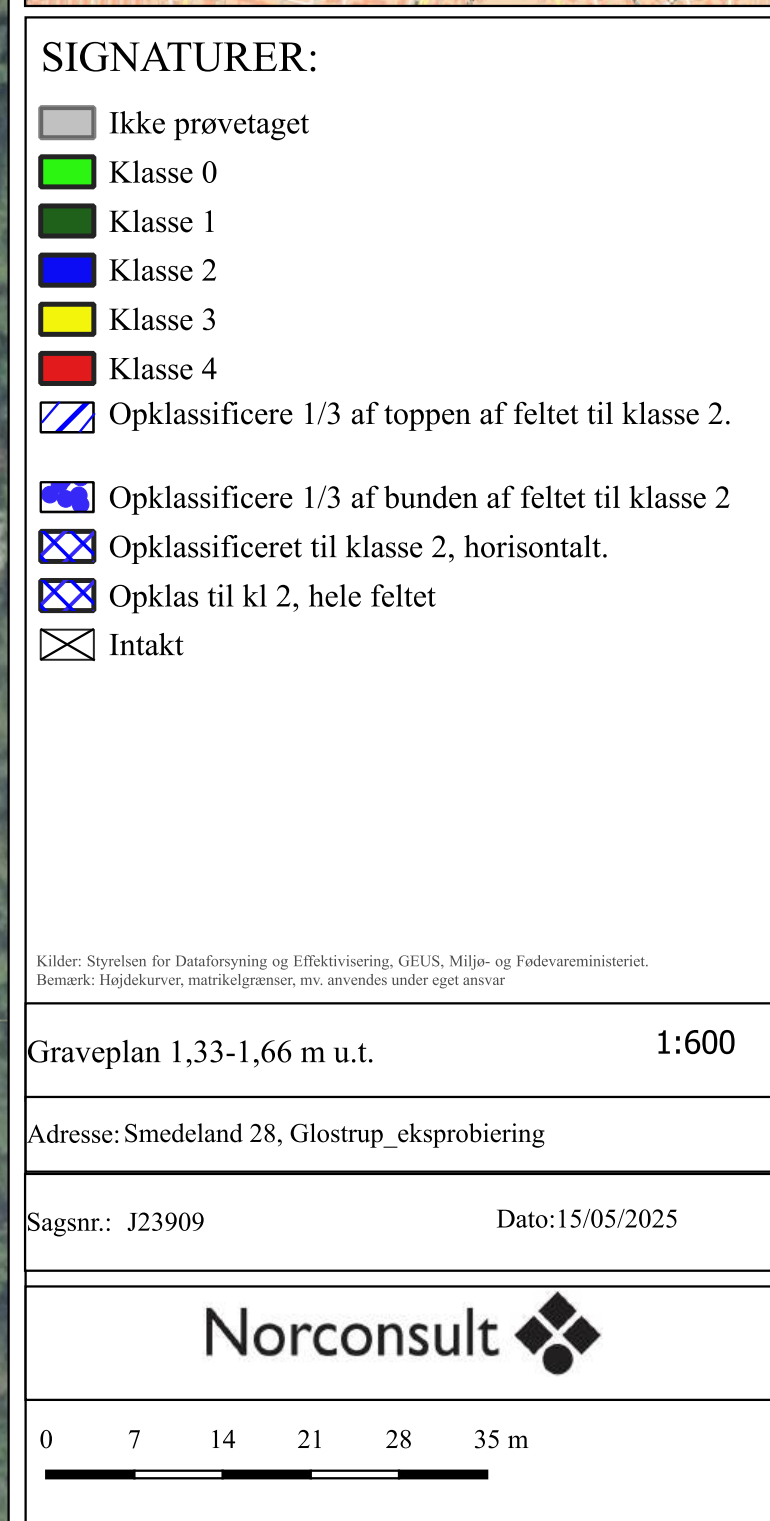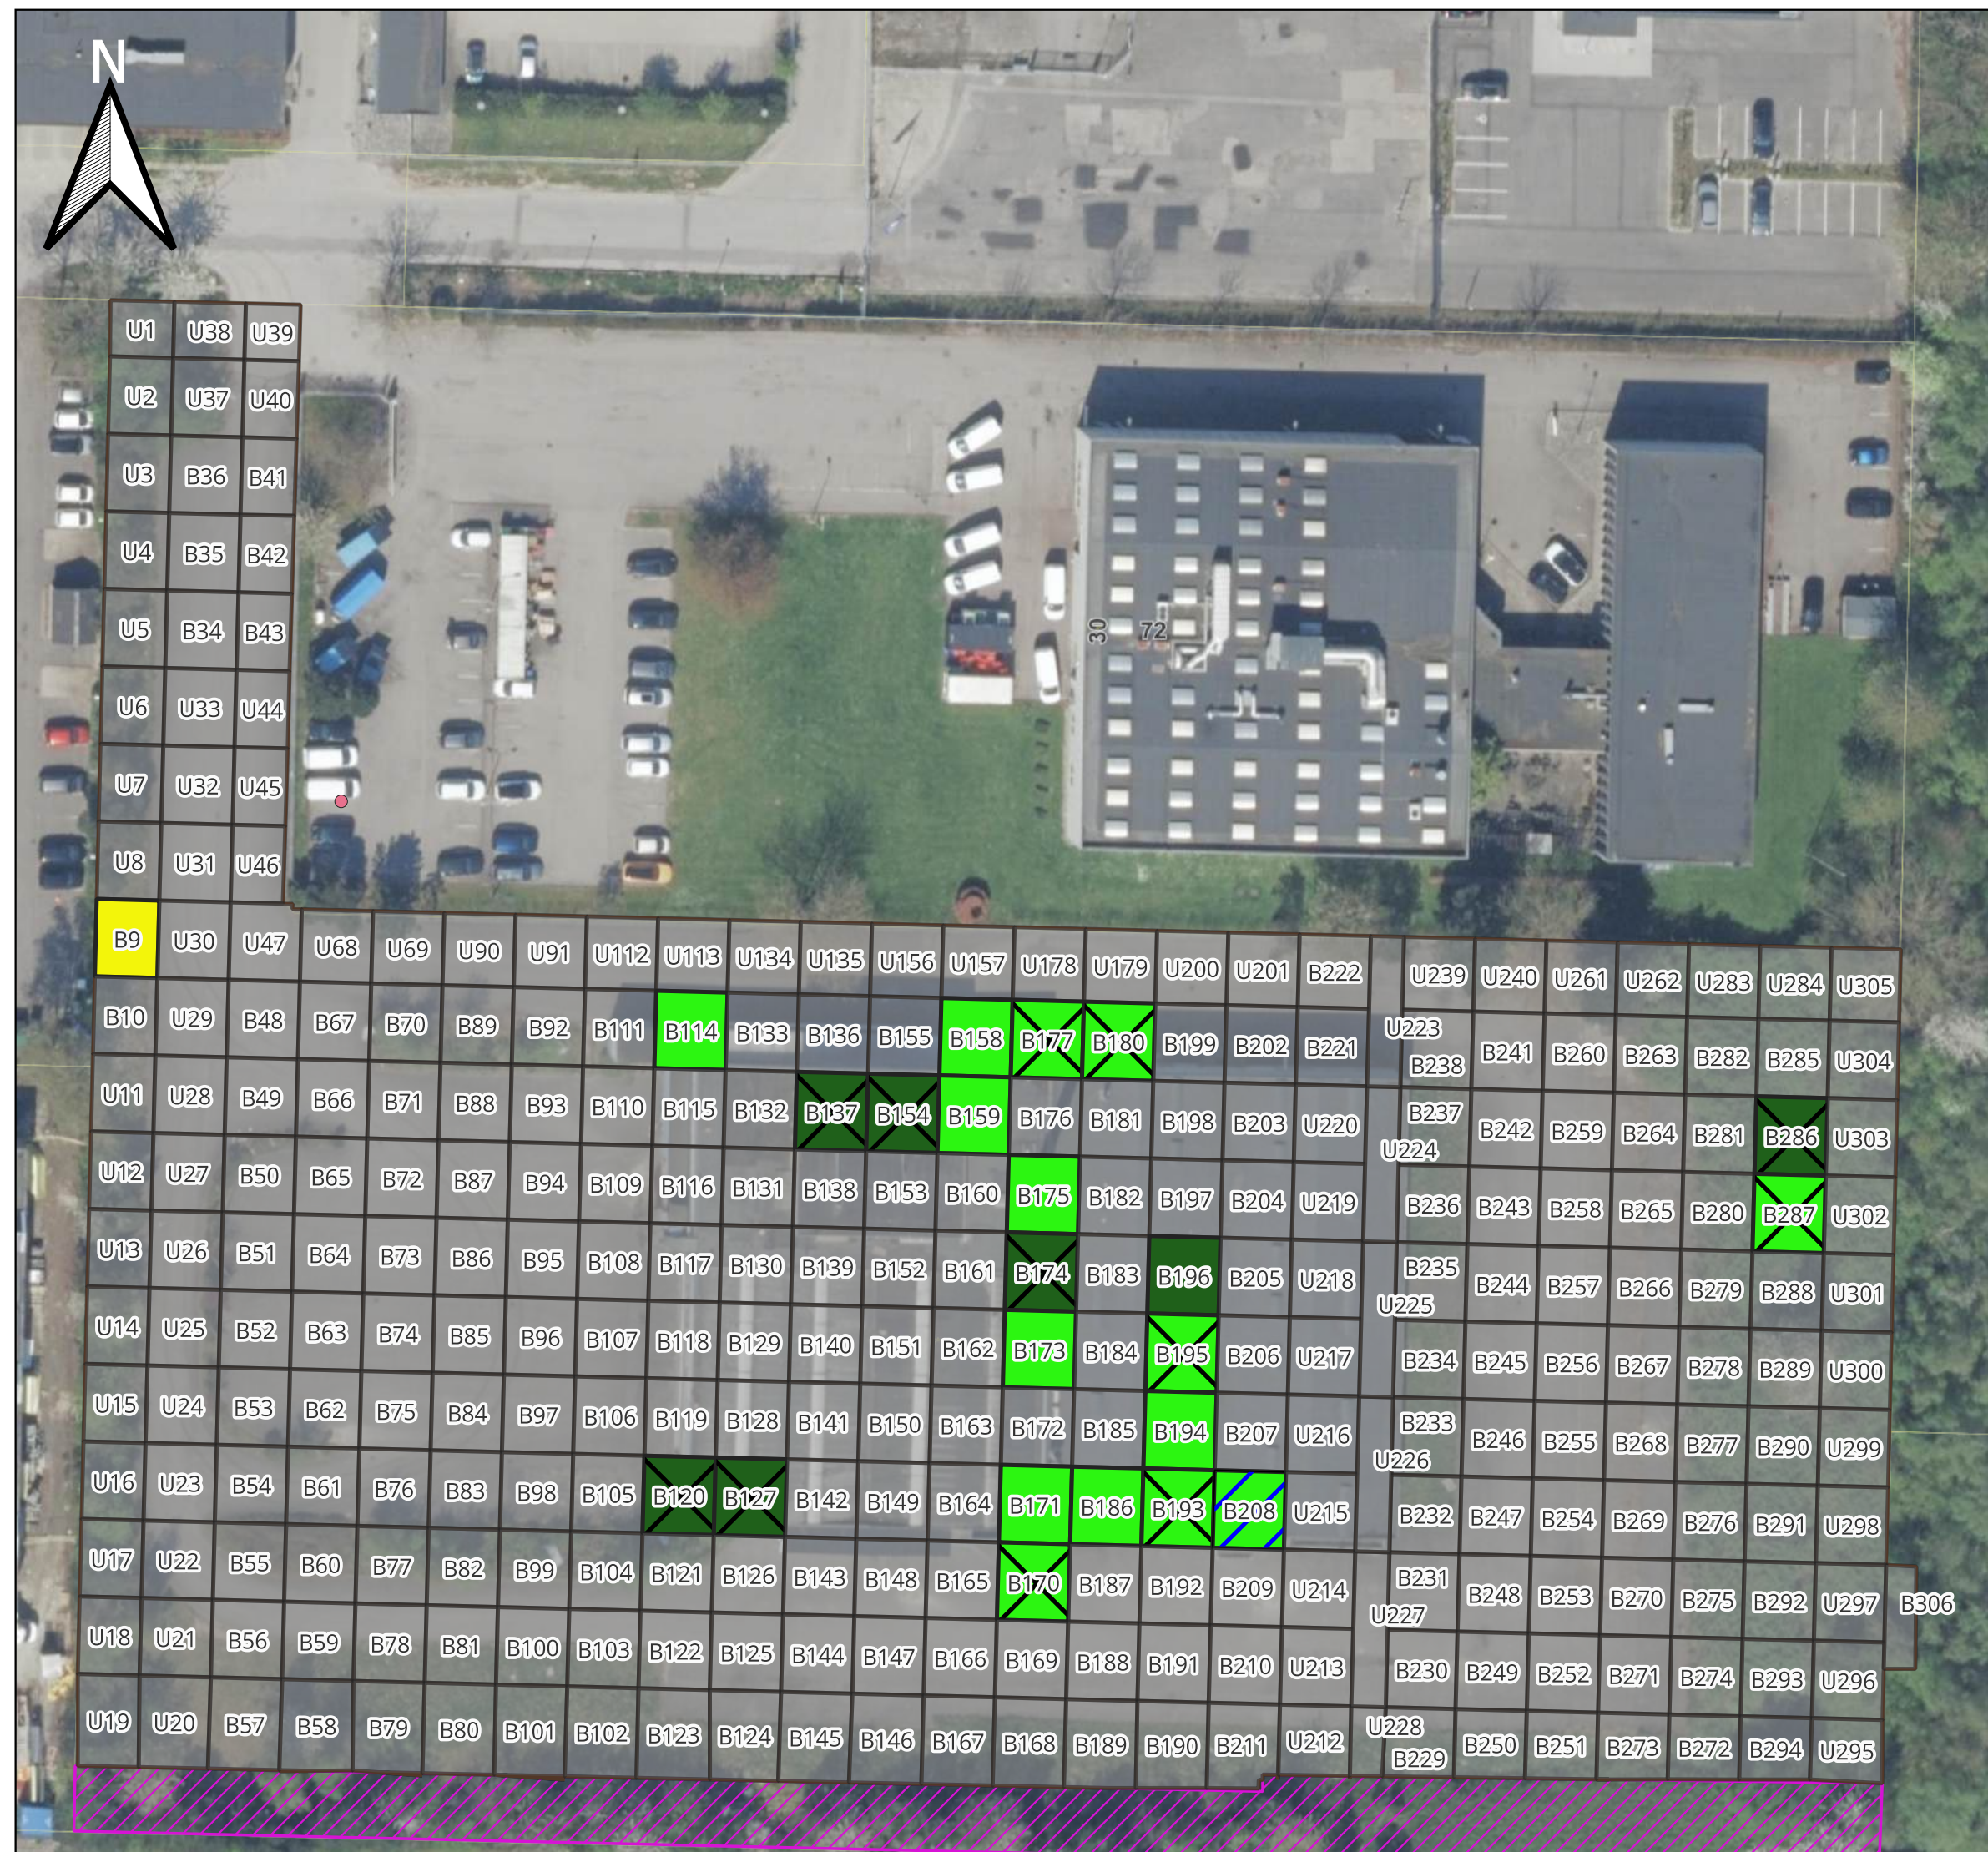



SIGNATURER:


- Ikke prøvetaget
- Klasse 0
- Klasse 1
- Klasse 2
- Klasse 3
- Klasse 4
- Opklassificere 1/3 af toppen af feltet til klasse 2.
- Opklassificere 1/3 af bunden af feltet til klasse 2
- Opklassificeret til klasse 2, horisontalt.
- Opklas til kl 2, hele feltet
- Intakt

Kilder: Styrelsen for Dataforsyning og Effektivisering, GEUS, Miljø- og Fødevareministeriet.
Bemærk: Højdekurver, matrikelgrænser, mv. anvendes under eget ansvar

Graveplan 1,66-2,0 m u.t. 1:600

Adresse: Smedeland 28, Glostrup_eksprobiering

Sagsnr.: J23909 Dato:15/05/2025

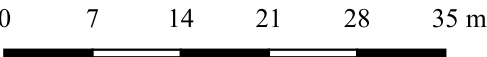



SIGNATURER:


- Ikke prøvetaget
- Klasse 0
- Klasse 1
- Klasse 2
- Klasse 3
- Klasse 4
- Opklassificere 1/3 af toppen af feltet til klasse 2.
- Opklassificere 1/3 af bunden af feltet til klasse 2
- Opklassificeret til klasse 2, horisontalt.
- Opklas til kl 2, hele feltet
- Intakt

Kilder: Styrelsen for Dataforsyning og Effektivisering, GEUS, Miljø- og Fødevareministeriet.
Bemærk: Højdekurver, matrikelgrænser, mv. anvendes under eget ansvar

Graveplan 2,0-2,33 m u.t. 1:600

Adresse: Smedeland 28, Glostrup_eksprobiering

Sagsnr.: J23909 Dato:15/05/2025

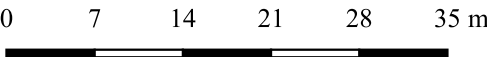



SIGNATURER:

Ikke prøvetaget

Klasse 0

Klasse 1

Klasse 2

Klasse 3

Klasse 4

Opklassificere 1/3 af toppen af feltet til klasse 2.

Opklassificere 1/3 af bunden af feltet til klasse 2

Opklassificeret til klasse 2, horisontalt.

Opklas til kl 2, hele feltet

Intakt

Kilder: Styrelsen for Dataforsyning og Effektivisering, GEUS, Miljø- og Fødevareministeriet.
Bemærk: Højdekurver, matrikelgrænser, mv. anvendes under eget ansvar

Graveplan 2,33-2,66 m u.t.

1:600

Adresse: Smedeland 28, Glostrup_eksprobiering

Sagsnr.: J23909

Dato:15/05/2025

Norconsult

0

7

14

21

28

35 m



SIGNATURER:

Ikke prøvetaget

Klasse 0

Klasse 1

Klasse 2

Klasse 3

Klasse 4

Opklassificere 1/3 af toppen af feltet til klasse 2.

Opklassificere 1/3 af bunden af feltet til klasse 2

Opklassificeret til klasse 2, horisontalt.

Opklas til kl 2, hele feltet

Intakt

Kilder: Styrelsen for Dataforsyning og Effektivisering, GEUS, Miljø- og Fødevareministeriet.
Bemærk: Højdekurver, matrikelgrænser, mv. anvendes under eget ansvar

Graveplan 2,66-3,0 m u.t.1:600

Adresse: Smedeland 28, Glostrup_eksprobiering

Sagsnr.: J23909Dato:15/05/2025

