
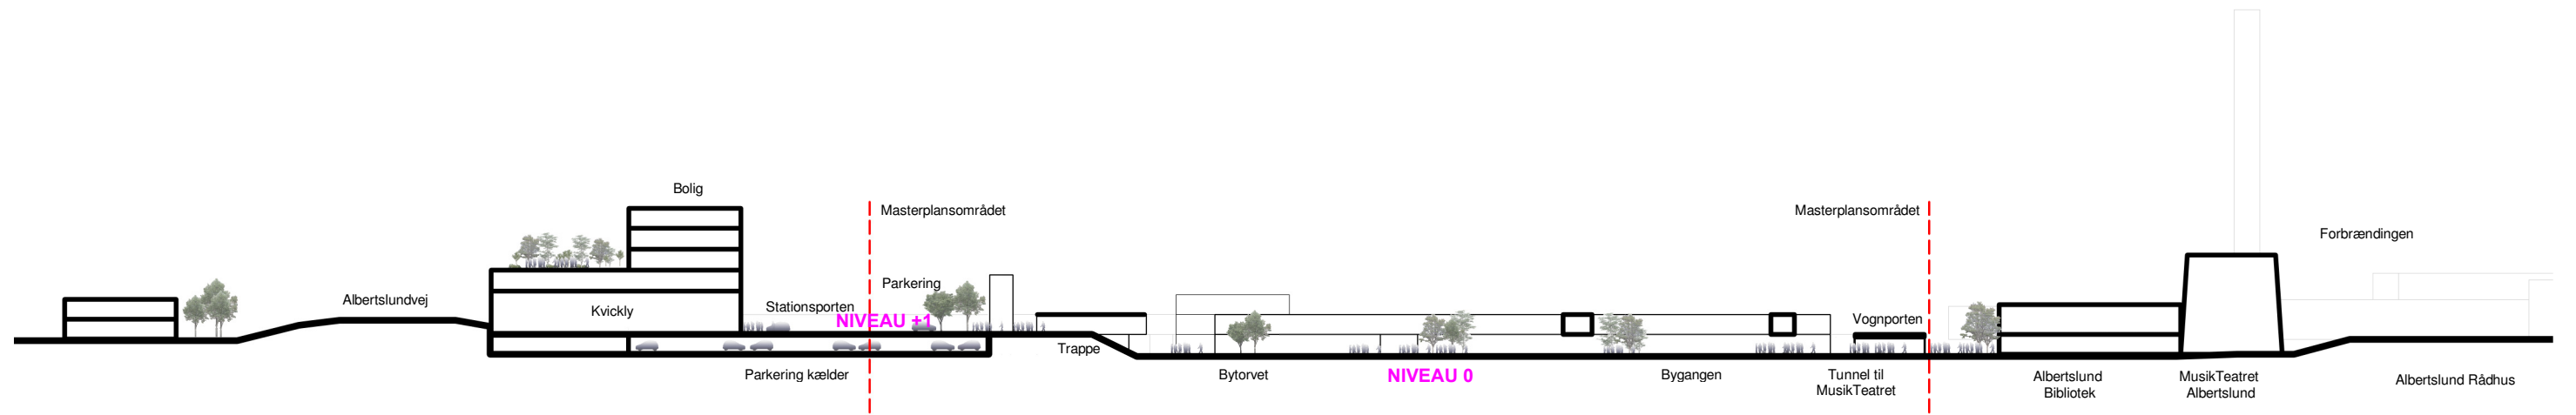


## BILAG 2 – TVÆRSNIT AF NIVEAUFORSKELLE OG BYGNINGSVOLUMENER

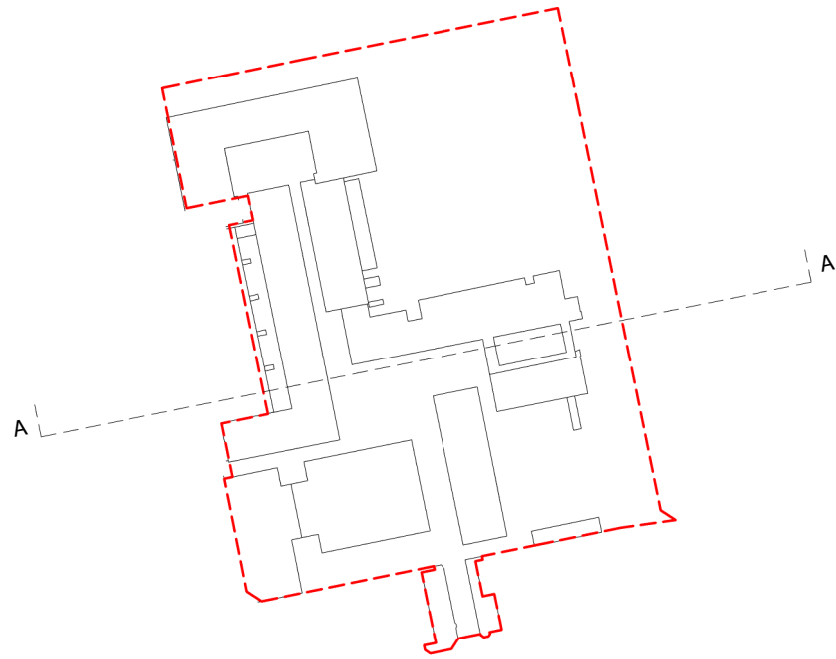

## Albertslund Centrum - Konzeptudvikling

ARSTIDERNE  
ARKITEKTER  
Part of Sweco

Papirfabrikken 24  
8600 Silkeborg

T: +45 70241000

Snit A - Eksisterende forhold

Mål: 1:1000

Dato: 29-08-2018

Sags nr.: 116.6176

