


Opmålingsdistrikt
 2 06 MÅLEBLAD

Ifølge lov nr. 137 af 7. marts 1990 paragraf 45 er den, som flytter, borttager eller ødelægger et kendeligt skelmærke eller et varigt mærke for opmåling, pligtig at betale udgifterne ved dets genbringelse, og kan idømmes bøde, jfr. paragraf 48.




Udstykning og arealoverførsel ang. matr.nre. 10^a og 10^{dd}

Ejerlav: **Herstedøster By, Herstedøster**
 Kommune: **Albertslund**
 Opmålt i: **Februar 2019**
 Målforshold: **1 : 750 (A2)**
 Lsp. j. nr.: **14.762**

 LANDINSPEKTØRFIRMAET
HYLDEGAARD I/S Gydevang 12, 3450 Allerød • post@hyldegaard.dk • Tlf. 4817 3170

Signaturforklaring:
 — Skel, der findes i marken
 - - - - - Blinde skel, der ikke bortfalder
 - - - - - Skel der bortfalder (slettes)
 - x - x - Skel, også ejerlavsgrense
 - - - - - Privat fællesvej
 ○ Skelpunkt, ang. afmærkning se koordinatliste
 Tegnet den 21/5-2019 (BV)
 Rev. 27/5-2019

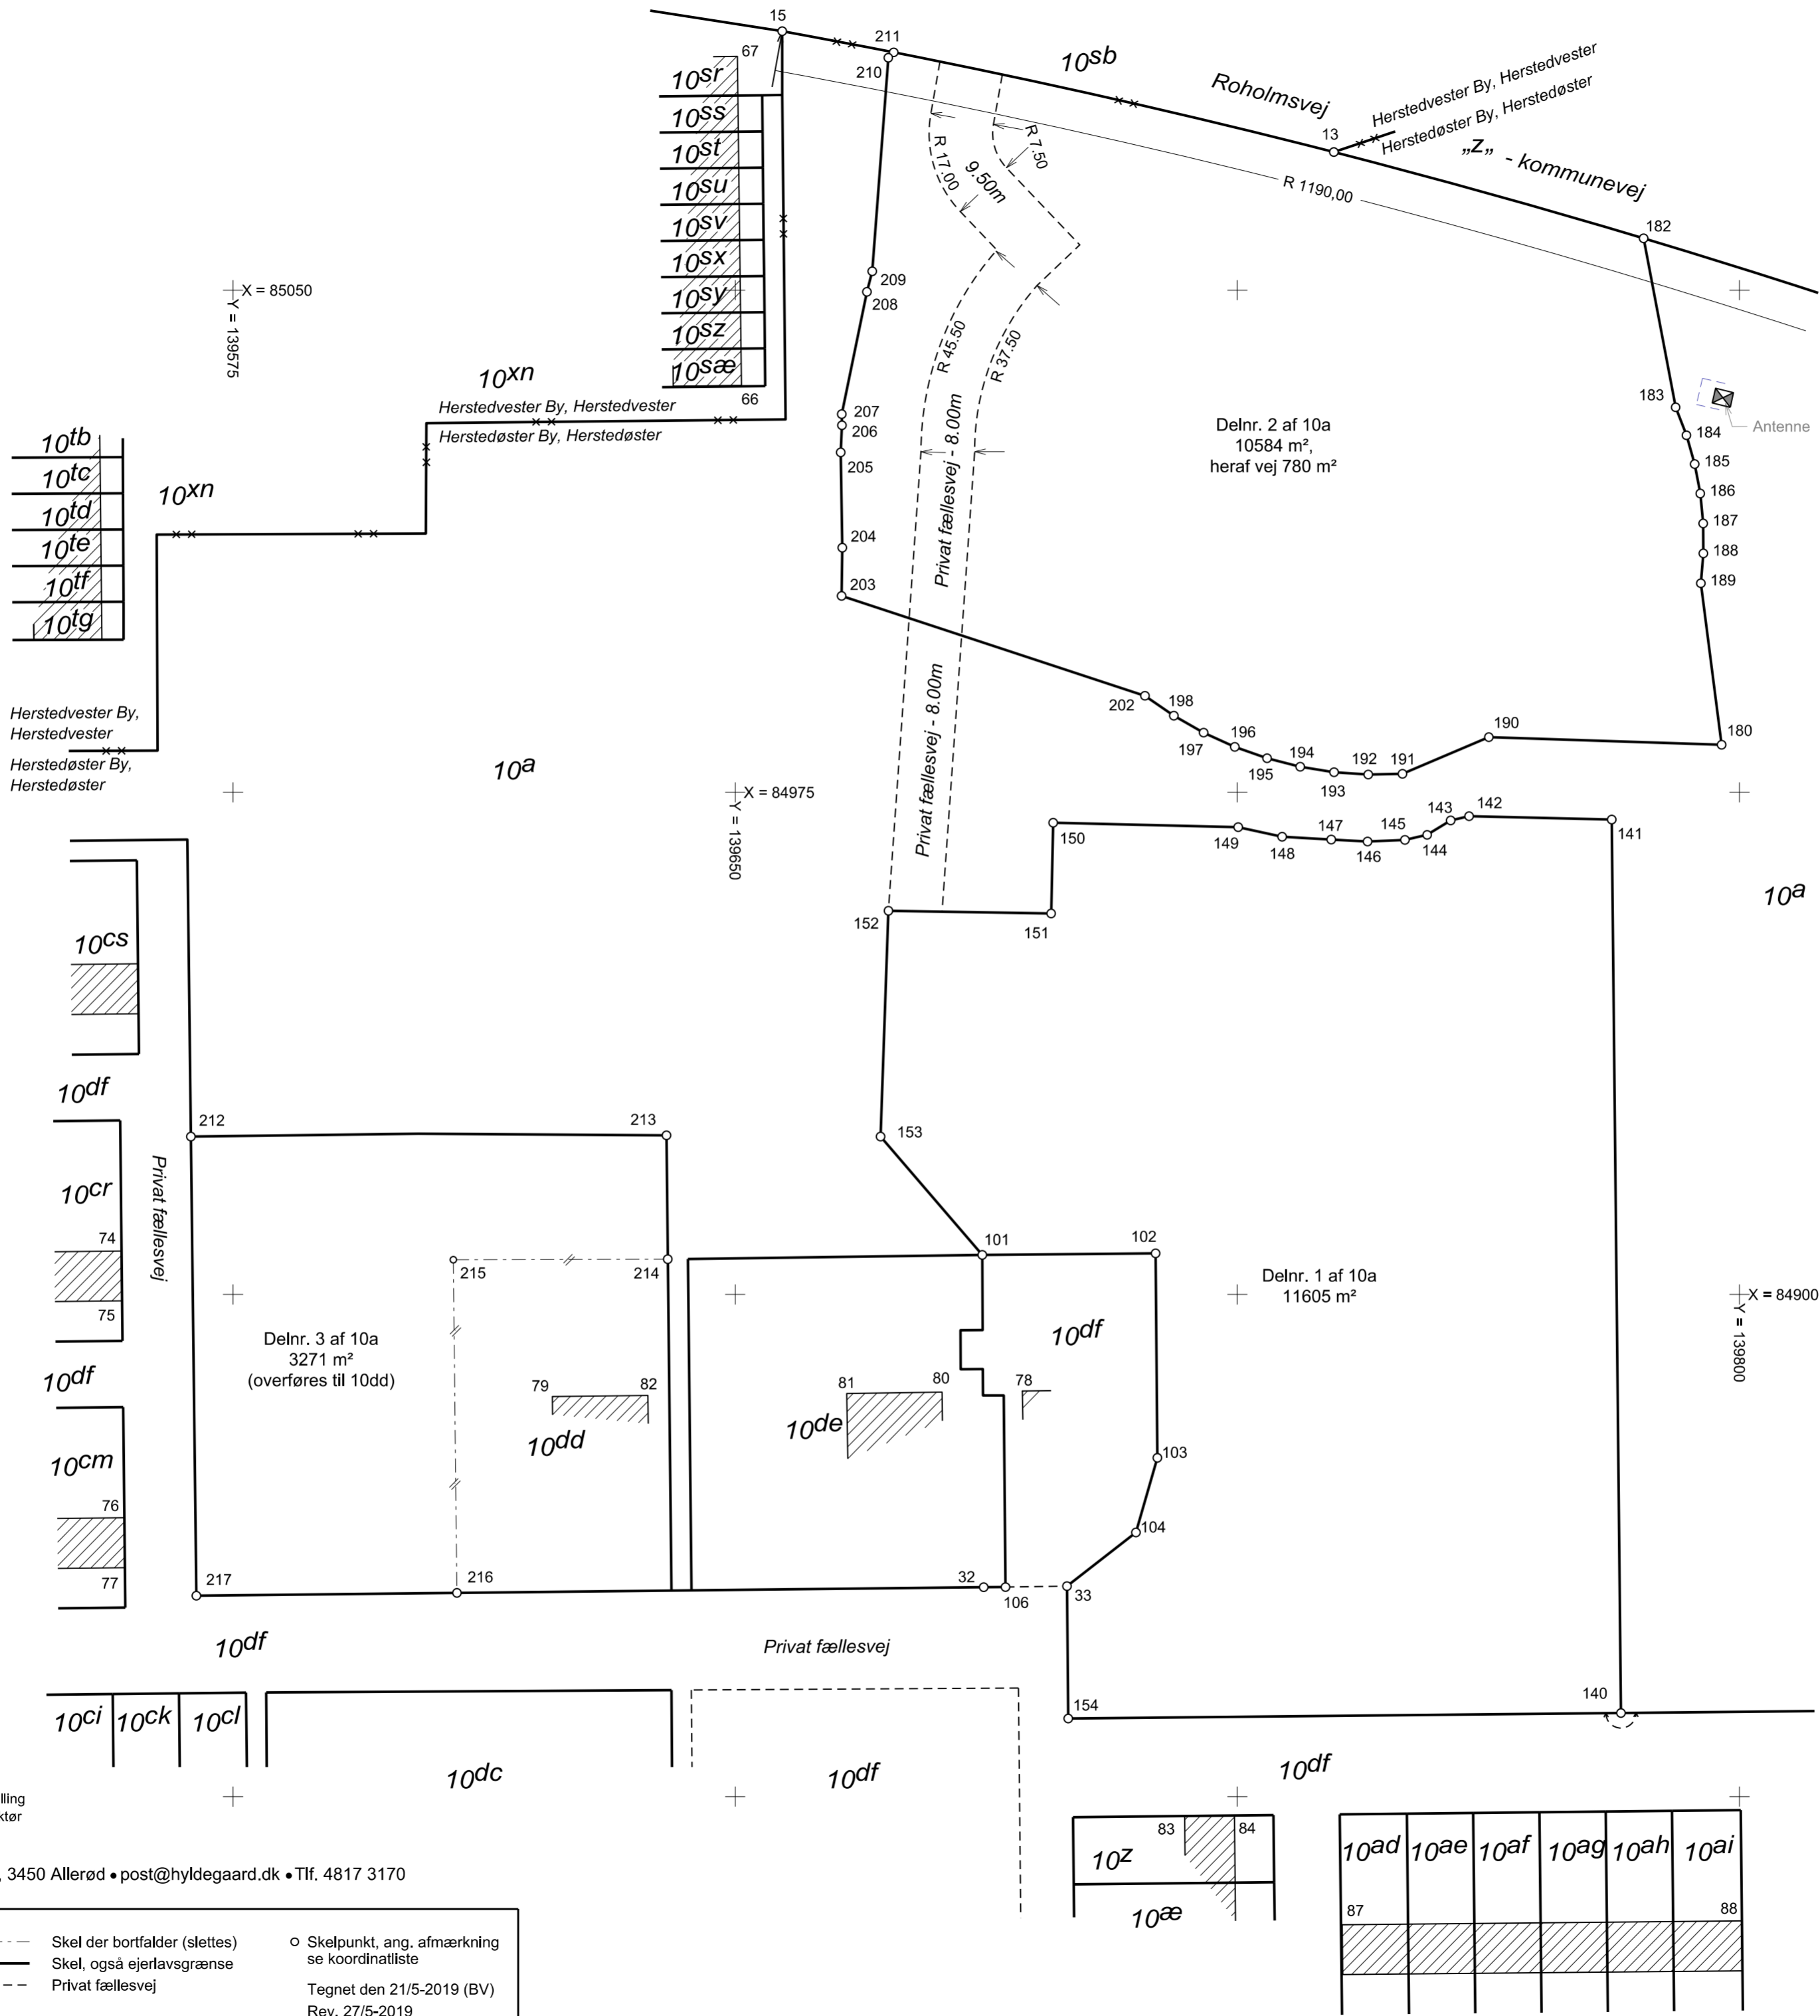

Koordinatliste SYSTEM 34
 GPS-målt. RTK-tjeneste LEICA Smart Net Danmark

Pkt	Y	X	Beskrivelse
13	139739.41	85070.63	skelpkt gl jernrør
15	139657.03	85088.68	skelpkt gl jernrør
32	139687.12	84856.29	skelpkt gl jernrør
33	139699.55	84856.43	skelpkt gl jernrør
66	139650.94	85035.77	bygning - mur
67	139650.33	85084.93	bygning - mur
74	139558.30	84906.50	bygning - mur
75	139558.39	84899.05	bygning - mur
76	139558.79	84866.65	bygning - mur
77	139558.86	84859.19	bygning - mur
78	139692.90	84885.57	bygning - mur
79	139622.70	84884.77	bygning - mur
80	139680.89	84885.41	bygning - mur
81	139666.67	84885.21	bygning - mur
82	139636.98	84884.93	bygning - mur
83	139717.13	84822.09	bygning - mur
84	139724.57	84822.16	bygning - mur
87	139740.66	84805.85	bygning - mur
88	139800.36	84806.45	bygning - mur
101	139686.90	84905.91	skelpkt midte plankeværk/skur
102	139712.80	84906.15	skelpkt Mærke på stolpe
103	139713.06	84875.61	skelpkt gl jernrør
104	139709.86	84864.46	skelpkt gl jernrør
106	139690.38	84856.29	skelpkt gl jernrør
114	139675.45	85085.18	skelpkt jernrør
140	139782.29	84837.49	skelpkt jernrør
141	139780.92	84970.93	skelpkt jernrør
142	139759.62	84971.43	skelpkt jernrør
143	139756.87	84970.81	skelpkt jernrør
144	139753.35	84968.65	skelpkt jernrør
145	139750.03	84967.90	skelpkt jernrør
146	139744.46	84967.65	skelpkt jernrør
147	139739.03	84967.96	skelpkt jernrør
148	139731.70	84968.38	skelpkt jernrør
149	139725.14	84969.81	skelpkt jernrør
150	139697.50	84970.45	skelpkt jernrør
151	139697.19	84956.91	skelpkt jernrør
152	139672.89	84957.31	skelpkt jernrør
153	139671.71	84923.59	skelpkt jernrør
154	139699.75	84836.66	skelpkt jernrør - gl mål
180	139797.34	84982.11	skelpkt jernrør
182	139785.68	85057.75	skelpkt jernrør
183	139790.46	85032.51	skelpkt jernrør
184	139792.08	85028.33	skelpkt jernrør
185	139793.31	85024.03	skelpkt jernrør
186	139794.14	85019.63	skelpkt jernrør
187	139794.57	85015.17	skelpkt jernrør
188	139794.60	85010.69	skelpkt jernrør
189	139794.22	85006.23	skelpkt jernrør
190	139762.56	84983.25	skelpkt jernrør
191	139749.67	84977.76	skelpkt jernrør
192	139744.56	84977.65	skelpkt jernrør
193	139739.45	84978.01	skelpkt jernrør
194	139734.40	84978.82	skelpkt jernrør
195	139729.44	84980.09	skelpkt jernrør
196	139724.61	84981.79	skelpkt jernrør
197	139719.96	84983.92	skelpkt jernrør
198	139715.52	84986.46	skelpkt jernrør
202	139711.20	84989.42	skelpkt jernrør
203	139665.90	85004.34	skelpkt jernrør
204	139666.01	85011.55	skelpkt jernrør
205	139665.76	85025.78	skelpkt jernrør
206	139665.94	85029.82	skelpkt jernrør
207	139665.91	85031.48	skelpkt jernrør
208	139669.67	85049.76	skelpkt jernrør
209	139670.48	85052.83	skelpkt jernrør
210	139672.87	85084.72	skelpkt jernrør
211	139673.68	85085.53	skelpkt jernrør
212	139658.70	84923.58	skelpkt jernrør
213	139639.73	84923.77	skelpkt jernrør
214	139639.93	84905.28	skelpkt jernrør - gl mål
215	139607.90	84905.18	skelpkt gl mål
216	139608.44	84855.43	skelpkt gl mål
217	139569.51	84855.01	skelpkt jernrør - gl mål