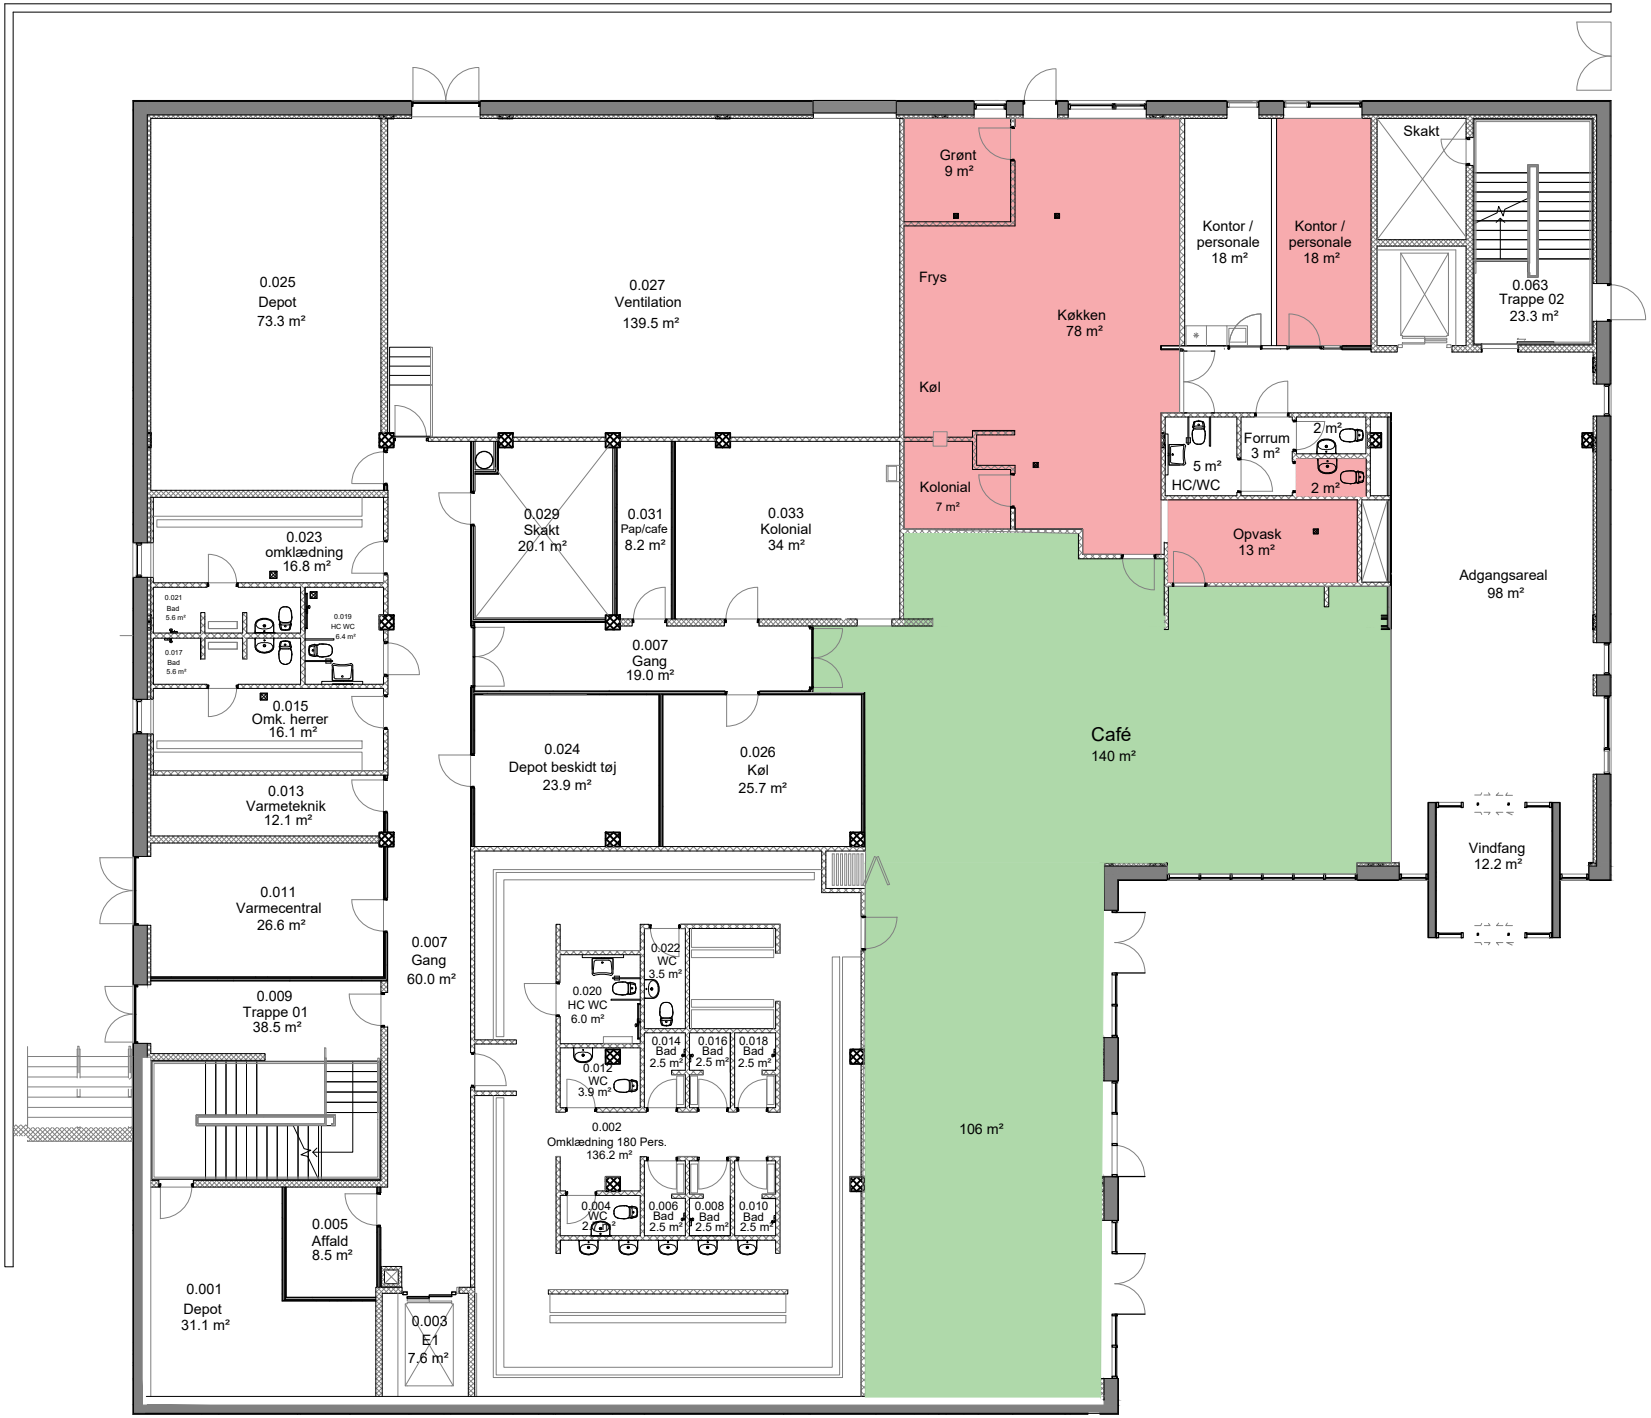
0.025
Depot
73.3 m²
0.027
Ventilation
139.5 m²
Grønt
9 m²
Frys
Køl
Kølen
78 m²
Kontor /
personale
18 m²
Kontor /
personale
18 m²
Skakt
0.063
Trappe 02
23.3 m²
Kolonial
7 m²
5 m²
HC/WC
Forrum
3 m²
2 m²
2 m²
Opvask
13 m²
Adgangsareal
98 m²
0.029
Skakt
20.1 m²
0.031
Pap/cafe
8.2 m²
0.033
Kolonial
34 m²
0.023
omklædning
16.8 m²
0.021
Bad
5.6 m²
0.019
HC WC
6.4 m²
0.017
Bad
5.6 m²
0.007
Gang
19.0 m²
0.015
Omk. herrer
16.1 m²
0.024
Depot beskidt tøj
23.9 m²
0.026
Køl
25.7 m²
Café
140 m²
0.013
Varmeteknik
12.1 m²
Vindfang
12.2 m²
0.011
Varmecentral
26.6 m²
0.007
Gang
60.0 m²
0.022
WC
3.5 m²
0.020
HC WC
6.0 m²
0.014
Bad
2.5 m²
0.016
Bad
2.5 m²
0.018
Bad
2.5 m²
0.012
WC
3.9 m²
0.009
Trappe 01
38.5 m²
0.002
Omklædning 180 Pers.
136.2 m²
106 m²
0.004
WC
2.0 m²
0.006
Bad
2.5 m²
0.008
Bad
2.5 m²
0.010
Bad
2.5 m²
0.005
Affald
8.5 m²
0.001
Depot
31.1 m²
0.003
E1
7.6 m²