



OPLAND

Udvikling af Roholmparken

Endeligt skitseforslag 01.10.2026 - Revideret 06. oktober

Målsætninger for udvikling af Roholmparken

Udvikling af Roholmparken
Bygherremøde 01.10.2026
Endeligt skitseforslag - rev. 06.10.2026
Opland Landskabsarkitekter

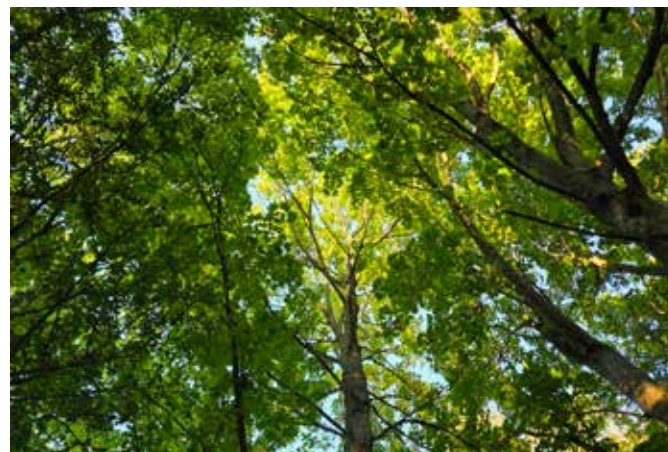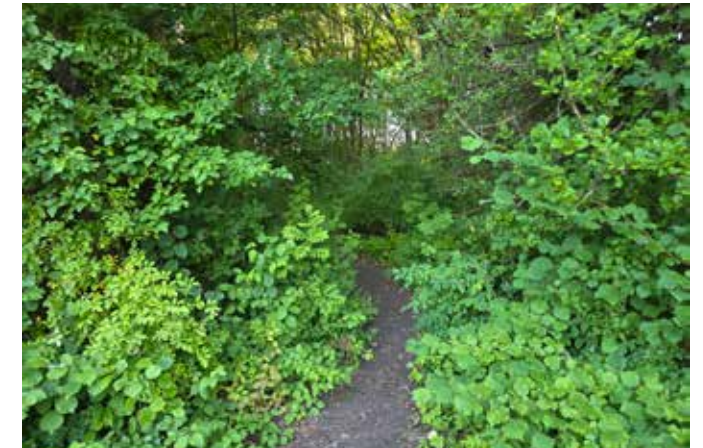

På baggrund af borgerinddragelsesprocessen i juni 2026 for nærværende beboere, skole, institutioner og andre interesserede, samt input fra lokalplanprocessen, i forbindelse med at en del af parken blev solgt fra i 2019, har Albertslund Kommune formuleret en samlet målsætning for udvikling af Roholmparken.

Roholmparken skal således være en rekreativ bypark for alle byens borgere.

Parken skal tilbyde varierede oplevelser og aktiviteter, styrke trivsel og fællesskab og fungere som et attraktivt grønt byrum i hverdagen.

Parken skal skabe rammen for møder på tværs af aldersgrupper gennem ophold og fællesskab.

Nye tiltag i parken skal understøtte klimainsatser, na-

turoplevelser og biodiversitet.
Parkens grundlæggende arkitektur skal bevares.

I projektet skal indarbejdes:

ZONERING

I parken skal stilleområder og aktivitetsområder holdes adskilt, og de mere støjende aktiviteter placeres længst muligt væk fra boliger.

NATUR

Parkens natur og dyreliv skal bevares (fx ræve, fugle, flagermus og egern).
Biodiversiteten skal øges, fx. ved etablering af insekthoteller, kvashegn eller et vandhul.

Der skal plantes frugttræer og bærbuske.

OPHOLD

Der er ønsker om bord-/bænkesæt til fællesskab og samling, samt enkle bænke og liggebænke til ophold.

LEG OG AKTIVITET

Naturlegeplads i lille skala, integreret i parkens udtryk, fx træstammer til at kravle rundt på.

Genetablering af fodboldbane.

Etablering af sanse- og oplevelsesstier med mulighed for læring og undervisning.

STIER OG TILGÆNGELIGHED

Der er behov for bedre sammenhæng i stisystemet og

mere tilgængelige stier, evt. med forskellige materialer, grus, asfalt, natursti.

Ønske om belysning for øget tryghed, dog afbalanceret i forhold til hensyn til natur og dyreliv.

KUNST

Landart og naturkunst, fx udskåret trækunst.
Kunstoplevelse fx a la Thomas Dambo's trolde.

DRIFT

Drift skal indtænkes i fremtidige tiltag.
Projektet skal muligvis have mere karakter af driftsomlægning end anlæg.

Flere skraldespande.

Eksisterende forhold

Udvikling af Roholmparken
Bygherremøde 01.10.2026
Endeligt skitseforslag - rev. 06.10.2026
Opland Landskabsarkitekter




Planudsnit af Roholmparken Planteplan 1982
(Andreas Bruun Tegnestue)



Luftfoto 2024 (Datastyrelsen)



Egelundene fremstår i dag med helt lukkede skovbryn.

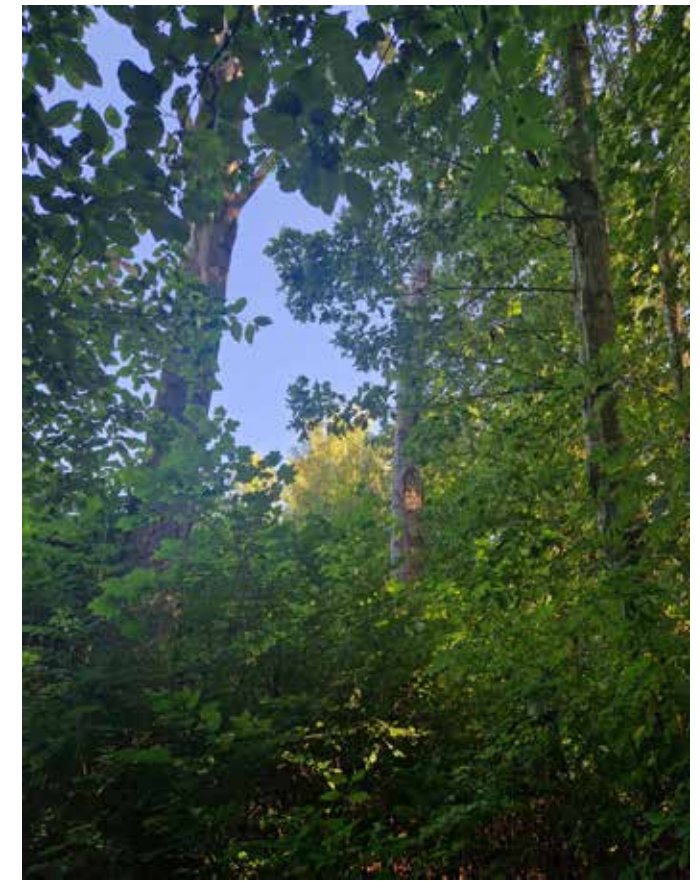

Balsampoplen er ikke hjemmehørende, men de døde træer skaber gode strukturer for fugle og flagermus.

Roholmparken er tegnet af Andreas Bruuns Tegnestue og anlagt i begyndelsen af 1980'erne. Parken var oprindeligt 7,3 hektar, placeret mellem Roholmsvej og Trippendalsvej mod hhv. vest og nord, og afgrænset af lokale stisystemer, Tværstien og Snebærstien, mod syd og øst. Parken er anlagt som en klynge græsklædte ovale rum, lysninger, på hver mellem 500 og 5000 m². Hver oval er defineret af en kreds af høje balsampopler og et skovbryn (se bilag 1 "Roholmparken Planteplan 1982" og bilag 2 "Roholmparken Bepplantningsprincip").

Siden anlæggelsen af parken er popler, spidsløn, egetræer og skovbrynsbevoksning vokset op til et tæt krat med høje skovtræer. Hver enkelt ovale lysning danner dermed sit eget rum, hvor træerne skaber en tæt barriere mod veje og stier og mellem de enkelte ovaler. Dette giver den besøgende fornem-

melsen af at bevæge sig rundt i private, uforstyrrede rum, hvor der kan vente overraskelser for enden af en sti eller bag en klynge træer. De otte, cirkulære lunde med egetræer, i den store nordvestlige oval, er en del af den oprindelige arkitektur. Disse egelunde er beskrevet som bevaringsværdige i lokalplanen for området, og er dermed beskyttede elementer i parken.

De nye seniorbofællesskaber optager ca. halvdelen af parkens oprindelige areal. Den nordlige del af Roholmparken består i dag af 5 ovale "lysninger" omgivet af tæt bevoksning, i alt ca. 3,6 hektar. I den sydligste del af parken er de oprindelige ovaler næsten groet til, man fornemmer derfor ikke de karakteristiske ovale lysninger, før man når den nyanlagte plads, "Lysningen", syd for seniorboligerne, der opleves som en slags "hovedindgang" til parken. Gennem pladsen forløber den nord-

sydgående kommunale gang- og cykelsti, "Oplevelsestien", der forbinder de to oprindelige parkområder. "Oplevelsestien" er en 2 meter bred, nyanlagt asfaltsti, der strækker sig gennem hele parken, fra syd til nord. Strækningen mellem de nye seniorboliger henligger helt uoplejet, domineret af aggressivt ukrudt som bynke og tidsler. Det betyder at "Lysningen" og den sydligste del af parken, opleves afkoblet fra parken mod nord.

Naturkvaliteter

Etableret for ca. 45 år siden har parken i dag mange veletablerede skovtræer. Et af de unikke træk ved denne "parkskov" er at den næsten udelukkende består af skovbryn, der omkranser de ovale lysninger. Skovtræerne består hovedsageligt af balsampoppel, eg og spidsløn. Balsampoplerne er i dag så gamle, at de er ved at gå ud, men kun for at forynges ved hjælp af

kraftige rodskud fra det udbredte rodnet.

Skovbryn er typisk artsrige og indeholder mange muligheder for fugle og mindre pattedyr, som flagermus, egern og pindsvin, der finder ly, føde og skjul. Det er kvaliteter, som kan bevares og som bør få de bedste mulige rammer i den fremtidige Roholmpark.

Eksisterende forhold

Udvikling af Roholmparken
Bygherremøde 01.10.2026
Endeligt skitseforslag - rev. 06.10.2026
Opland Landskabsarkitekter



Dødt ved i skovbunden



Flere træer egner sig til veteranisering



Almindelig røn



Symboler i asfalten




Rød hestekastanje i ovalen ved Snebærstien




Kvashegn ved "Lysningen"



Bænk og affaldsbeholder på pladsen "Lysningen"

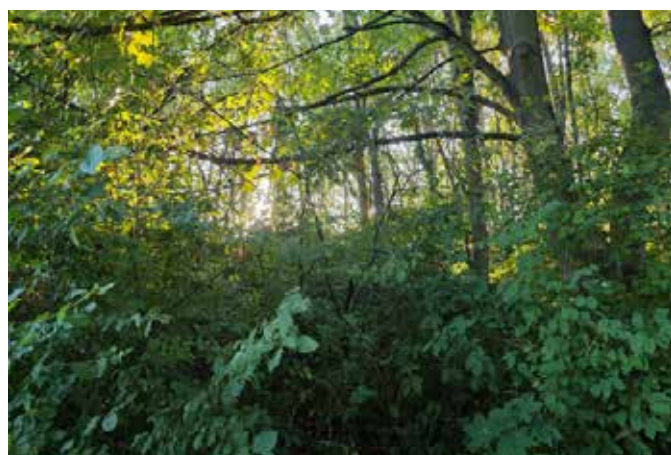

Krat i skovbunden

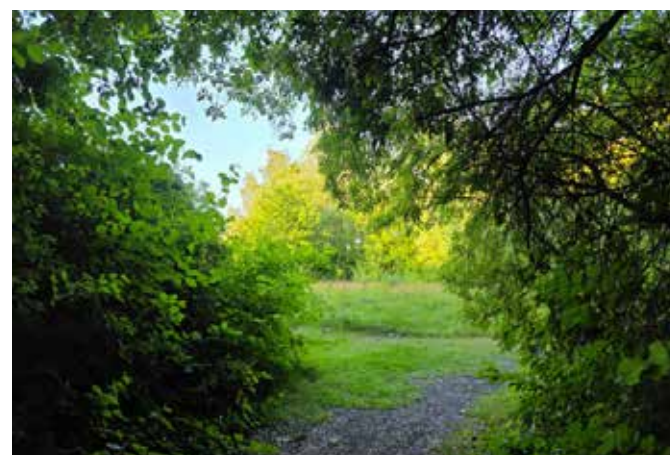

Smalle stier fra oval til oval



En skiveskåret træstamme danner kant i "Lysningen"



Den døde poppel sender en ny generation popler afsted



“Lokalplan 1.8.1.1 Roholmparken - seniorbofællesskaber og park 2019” danner rammen om den fremtidige udvikling af Roholmparken. Lokalplanens formål er “at give mulighed for at forny den resterende del af Roholmparken, så den bliver en attraktiv park, som indbyder til leg, ophold og passage, der giver flere i området lyst til at benytte parken”.

Uddrag fra lokalplanen

Side 6 Lokalplanområdets indeling og anvendelse: “Delområde 3 udlægges til rekreative formål i form af bydelspark – Roholmparken.”

Side 9-10 Roholmparken: Parkens nordlige og sydlige del “forbindes af en offentlig gang- og cykelsti, “Oplevelsesstien”, der gennemskærer boligområderne.”

“Træer og trægrupper langs stien vil være lokale arter, som går igen i parken mod nord og syd såsom frugttræer og eg. På den måde er stien med til at styrke parkens eksisterende grønne karakter og skabe en forbindelse og sammenhæng på tværs af parkens to dele.”

“Med lokalplanen bevares 8 trægrupper nord i parken, som hver består af 5-7 store egetræer plantet i en cirkel. Egetræerne skaber en rumlig inddeling i den lysning, de er plantet i, hvilket skaber et mere spændende rum at bevæge sig igennem, da man vil opleve en vekslen mellem lys og skygge. Da træerne er lysåbne, vil der også være en frodig underskov under træerne.

I parkens nordøstlige hjørne ud mod Trippendalsstien og Snebærstien bliver parken terrænreguleret med en fladere skråning end i dag, der ender i niveau med stierne. Formålet med dette er at åbne adgangen til parken fra stierne.

Der kan anlægges nyt stort regnvandsbassin på størrelse med Roholmsøen i den nordlige del af parken. Det skal både være et rekreativt element og fremme parkens biologiske mangfoldighed.”

Side 14 Støj:

“Den vestlige og den nordlige del af lokalplanområdet er belastet med støj fra henholdsvis Roholmsvej og Trippendalsvej.”

“I delområde 3 er en zone på ca. 20-25 meter langs Roholmsvej og Trippendalsvej belastet med støj over 58 dB, der er den vejledende grænseværdi for parker i byzone. Indenfor denne zone kan den eksisterende beplantning med fordel bevares, for både at skærme mod Roholmsvej og for ikke at indbyde til ophold. På den måde overholdes grænseværdierne på opholdsarealerne.”

Side 15 Eksisterende rør- og ledninger:

“Igennem delområde 1 og 3 løber en spildevandshovedledning, se kortbilag 2. Arealet i en afstand af 3 meter på hver side af ledningen, må ikke bebygges eller beplantes med træer eller buske, hvis rødder kan være til gene for ledningen.

I delområde 3 ligger en fjernvarmeledning parallelt med spildevandshovedledningen”.

Side 17 Kommuneplan 2018 - 2030, tekstuddrag: “Rammeområde F08 er udlagt til rekreativt område, der skal friholdes for bebyggelse. Der kan dog tillades enkelte mindre tekniske anlæg samt enkelte faciliteter til støtte for friluftslivet.”

Side 17 Museumsloven: Der er i følge Kroppedal Museum, tale om et arkæologisk set interessant område. På den baggrund “vurderer Kroppedal Museum, at der er sandsynlighed for at påtræffe væsentlige, jordfaste fortidsminder på det nævnte areal. Derfor anbefaler museet, at der foretages en arkæologisk forundersøgelse i henhold til Museumslovens § 26, stk. 2 i god tid, inden eventuelle jordarbejder/anlægsarbejder påbegyndes.”

Side 18 Arkitekturpolitik, tekstuddrag: “Arkitekturpolitikken skal åbne mulighed for mangfoldighed og variation i en nutidig udformning. Ved renoveringer bør der fokuseres på materialer og bydstyr, som skal være genkendelige og være med til at skabe sammenhæng og identitet.”

Side 19 Handicappolitik, tekstuddrag: “I forbindelse med lokalplanlægning arbejdes der med tilgængelighed og tryghed ved forbindelser til eksisterende vej- og stinet, samt interne forbindelser i området, herunder sikring af adgang til private, fælles og offentlige friarealer, og adgang til indkøb og offentlige institutioner.”

Skitseforslag

Udvikling af Roholmparken
Bygherremøde 01.10.2026
Endeligt skitseforslag - rev. 06.10.2026
Opland Landskabsarkitekter



Skitseforslag, ikke målfast (se også bilag 3 "Skitseforslag" i 1:500)

Indledning

Skitseforslaget viser hvordan intentioner og mål fra lokalplanen kan udmøntes i praksis. Her er indarbejdet ambitionerne om en park, hvor der både er plads til naturen, til ophold og til leg og aktivitet - og gerne også et kunstværk, der understreger stedets ånd. Der skal være stier, der tilgodeser forskellige behov for leg og tilgængelighed, ligesom der skal være pladser til ophold.

For at få plads til det hele er forslaget udformet sådan at hvert af parkens rum bliver dedikeret til en funktion og stemning, fra den sydlige del af parken, hvor der er plads til en eventyr- og oplevelsessti, til den nordvestlige oval, hvor stilheden og naturen råder. Placeringen af en lavning er bestemt af det eksisterende terræn og udnytter det forhold, at der tidligere har været et vandløb her. Sidst men ikke mindst skal det være muligt at opretholde parkens udtryk og funktioner gennem den almindelige drift. Dette er med til at gøre parken bæredygtig - også rent økonomisk.


Skitseforslag er vedlagt som bilag 3 Skitseforslag, bilag 4 Principsnit og bilag 5 Tiltag samt bilag 6 Overslag.



Udsnit af de otte eglunde




Helt åben lund af egetræer i græs efter sensommer høslet

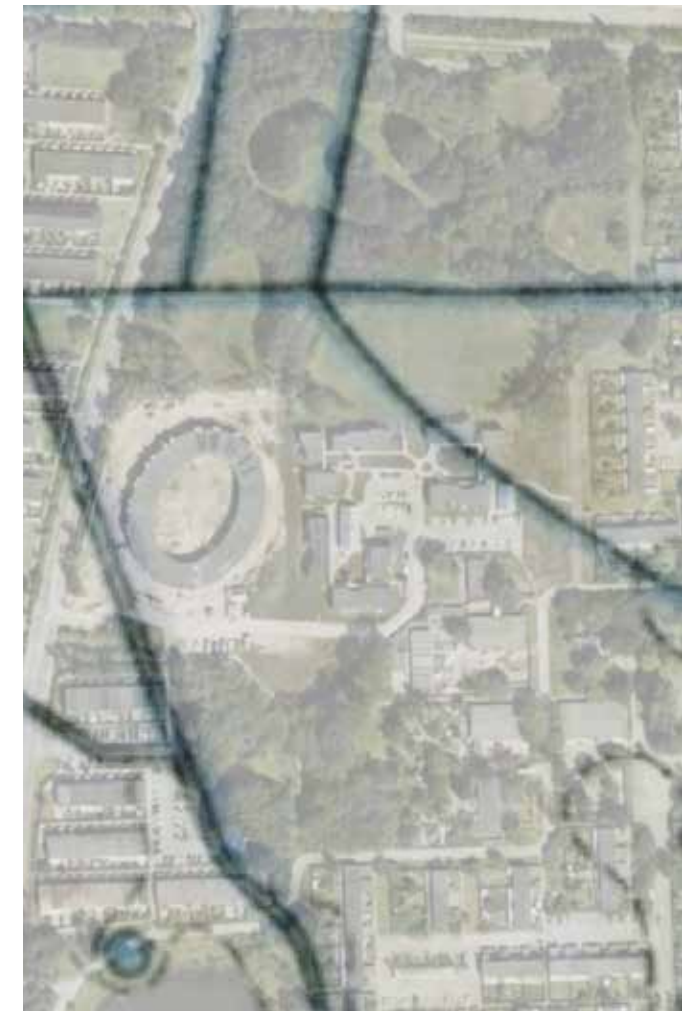


"Høje målebordsblade" viser grøfter (Dansk Arealinformation)

Skitseforslag

Udvikling af Roholmparken
 Bygherremøde 01.10.2026
 Endeligt skitseforslag - rev. 06.10.2026
 Opland Landskabsarkitekter

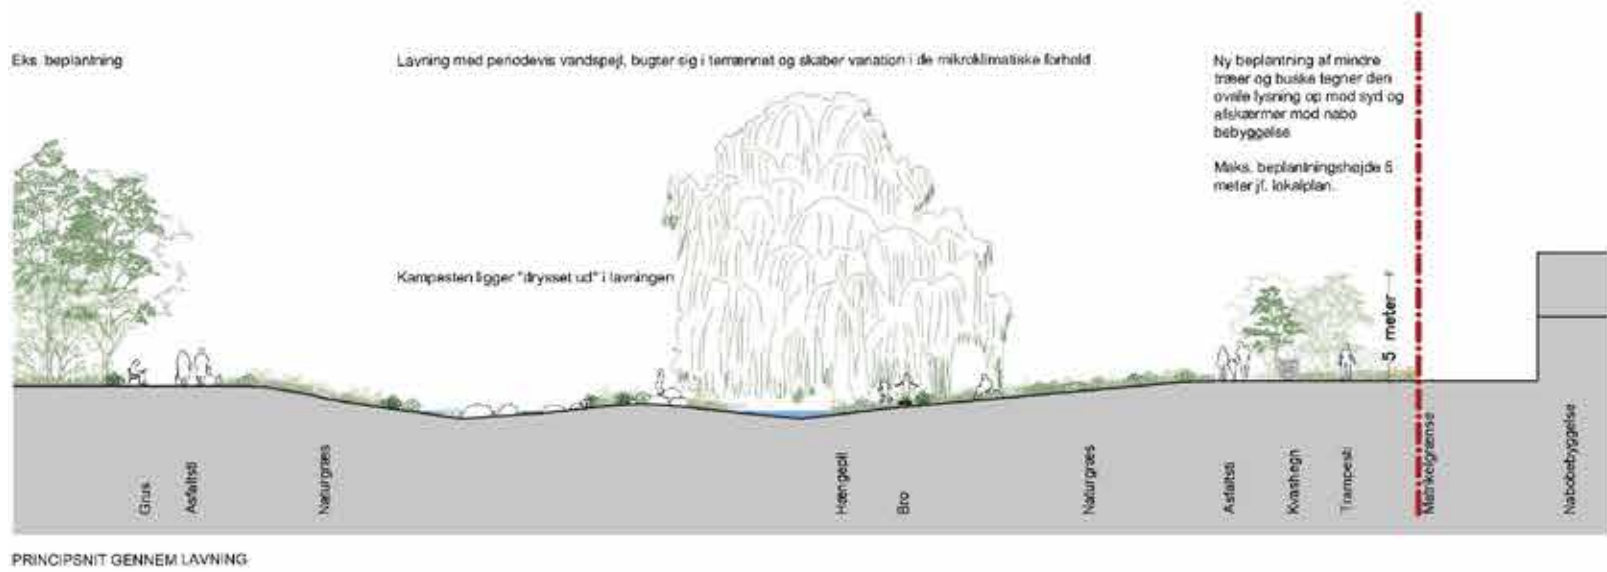

Græsbeklædte volde omgiver og adskiller parkens rum i Nørrebroparken, København N

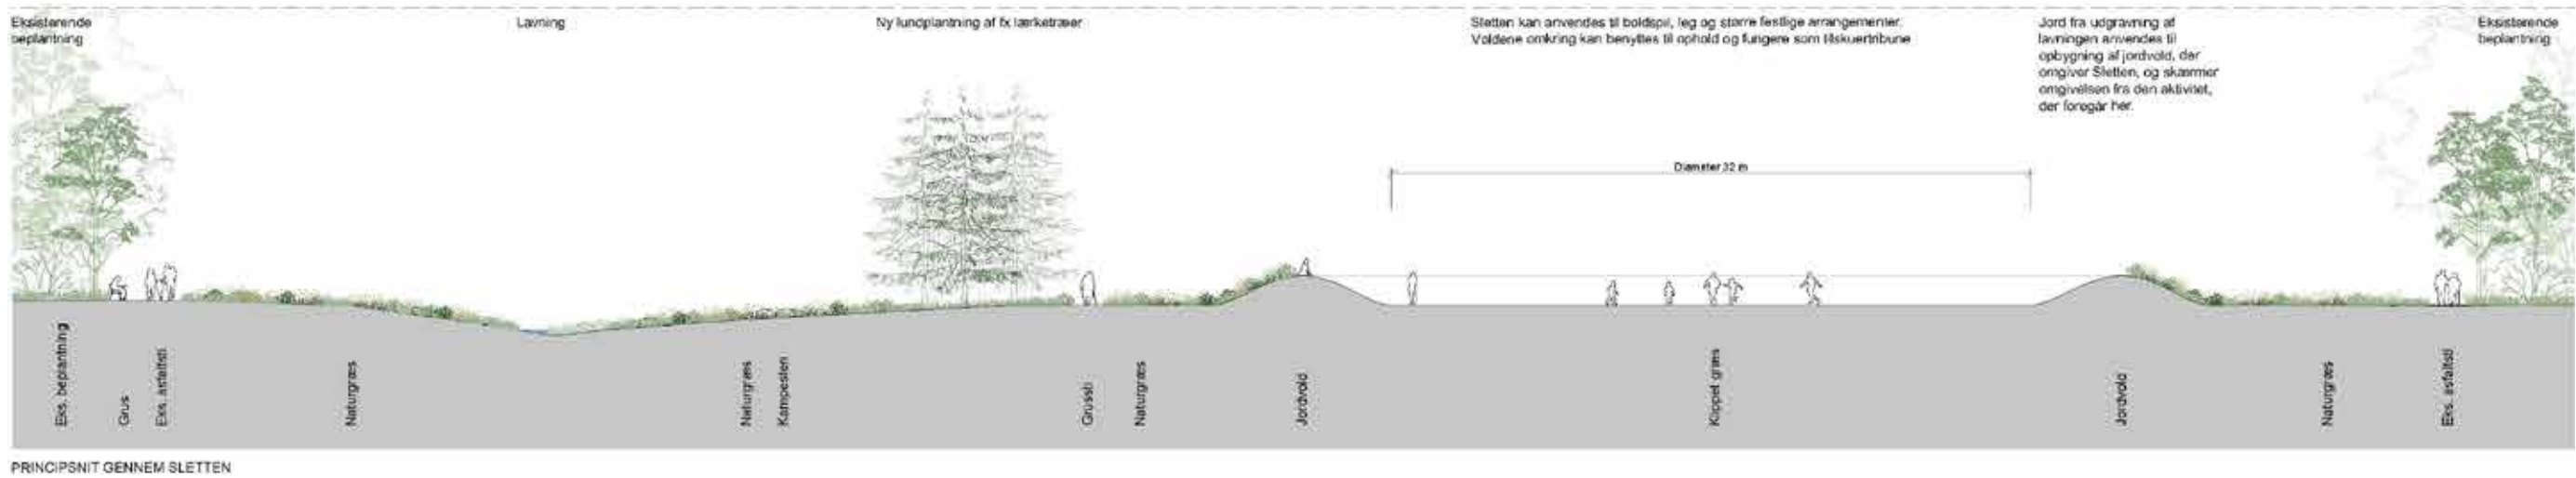

PLAND	Roholmparken Skitseforslag - Principsnit			
	BEPED/UDF./OODA/SHET	MÅL 1:250	DATE 06.10.2026	SAC/MAL 833

Skitseforslag - Principsnit, ikke målfast (se også bilag 4 "Principsnit" i 1:250)



Vandløb med bund af sten og grus, der fremstår smukt smukt, også når vandløbet i perioder tørrer ud

Arkitektur og zoner

Arkitekturen styrkes ved at bevare, og nogle steder genskabe, den oprindelige arkitektur af ovale lysninger i tæt skovlignende bevoksning og lyse cirkulære lunde af ens artede træer.

Parkens nuværende fem rum, i parkens nordlige del, er meget forskellige i både størrelse og form. Parkens sydlige del betragtes i skitseforslaget som ét rum. Beplantningen og graden af tilgroning er også varierende. De to ovaler i parkens nordlige del, der vender mod de nye bebyggelser mod syd, er blevet brudt, idet en del af træerne er blevet fældet i forbindelse med byggeriet. I skitseforslaget gendannes skovbrynet mellem den store sydlige lysning og bebyggelsen Roholmparken, og ovalen gentages. Mellem den vestlige lysning og bebyggelsen Ovalen, bevares lysningen mellem bebyggelse og den ovale lysning og der indplantes kun spredt, enkelte mindre træer, fx tjørn, der findes som selvsåede småtræer flere steder i parken, hvorfra de kan flyttes.

Hver lysning har sin særlige stemning og funktion. I skitseforslaget søges de forskellige udtryk forstærket, sådan at de enkelte ovaler er væsensforskellige og indbyder til forskellige former for aktivitet. Parkens seks rum har derfor også fået hver sin betegnelse eller navn.

Skovengen - den nordvestlige oval er karakteriseret ved de otte egelunde og en tyst stemning med kontraster af lys og skygge og fuglefløjt. Der tyndes ud i lundene, som derved får et lettere og mere gennemsigtigt udtryk og inviterer til at gå på opdagelse og bevæge sig igennem. Der placeres enkelte bænke langs den brede klippede sti, hvor man kan sidde og lytte til fuglene og nyde stemningen eller man kan gå på opdagelse i og omkring egelundene.

På trods af den fine stemning her, er dette rum beliggende i et område belastet med støj over den vejledende grænseværdi for parker i byzone og der indbydes derfor ikke til langvarigt ophold.

Frugtlunden - i lokalplanen beskrives en terrænregulering i den nordøstlige ovale lysning, med en fladere skråning end i dag, for at åbne adgangen til parken fra de lavere liggende stier ved Trippendalsvej. Der beskrives også muligheden for at anlægge et nyt stort regnvandsbassin på størrelse med Roholmsøen i denne del af parken.

Dette rum er det højest beliggende i parken og der er derfor ingen terrænmæssige forhold, der tilsiger placeringen af en sø her. Det eksisterende rum har derimod en størrelse og en isoleret placering, som gør at det egner sig godt som frokostdestination for områdets småbørnsinstitutioner. Her kan etableres et madpakkehus. Der plantes træer med spiselige nødder, fx valnød og ægte kastanje, frugttræer og nødde- og frugtbuske og klippes smalle stier i græsset på kryds og tværs.

I Frugtlunden er aktiviteten centreret omkring naturleg, spisning og sankemuligheder.

Lunden - i skovbrynet indplantes hvidblomstrende træer og buske blomstrende buske, som hvidtjørn, syren, uægte jasmin og kvalkved og cirkulære lunde af blomstrende fuglekirsebær.

Lunden inviterer, med sine hvidblomstrende buske og træer til, at man kan sidde og snakke eller bare nyde blomsterne.

Engen - ligesom Skovengen er dette rum beliggende i et støjbelastet område. Lysningen er karakteriseret af en art lysåben engnatur; her er myretuer i græsset, fugle og sommerfugle. Der indplantes fx tørst, hyld og rose og der ryddes omkring de eksisterende fuglekirsebær mod nordøst, i kanten af bevoksningen, for at fremhæve eksisterende kvaliteter og skabe variation i skovbrynet. I lysningen plantes et karakterfuldt, solitært træ, fx en blodbøg, der vil være med til at give dette rum identitet.

Her kan placeres bænke enkelte steder, langs den brede klippede sti. Engen passerer man igennem eller man sætter og betragter fugle, sommerfugle og nyder stemningen.

Sletten og Lavningen - Der plantes et ca. seks meter bredt skovbryn af mindre træer og buske mod bebyggelsen mod syd og etableres kvashegn, der tilsammen definerer ovalens nye sydlige afgrænsning. Beplantningen må ikke være højere end 5 m i hh. til lokalplanen. På det laveste sted i terrænet, i lysningens vestlige del, graves en bred lavning, kaldet Lavningen. Der vil være flere typer levesteder i dette område; syd- og nordvendte skråninger, tørt, fugtigt og periodevist vådt. Kampestenene, der ligger "tilfældigt" fordelt i terrænet, skaber også særlige mikromiljøer omkring sig og indbyder desuden til uformelt ophold og leg. Der kan på et senere tidspunkt etableres en bro over det laveste sted, hvor man kan sidde eller ligge på maven og iagttage livet mellem planterne her. Overskudsjord fra udgravningen genudlægges som volde omkring en cirkulær, plan græsflade i lysningens østlige del, kaldet Sletten. Sletten har en diameter på ca. 32 m og har dermed plads til en 3-mands fodboldbane (13x21 m). Voldens indre sider kan bruges som tilskuerpladser og kan desuden skærme omgivelser mod de aktiviteter, der inviteres til her.

Mellem Lavningen og Sletten plantes nye cirkulære lunde af karakterfulde, lette træer, fx lærk, der er med til at skabe en overgang mellem de to meget forskellige rum, og "tvinge" den klippede græssti til at slynge sig.

Der kan på et senere tidspunkt opsættes bænke langs skovbrynet og "liggebænke" i græsset i lundene. Længst mod nord, kan placeres bord- bænkesæt.

Der indbydes til ophold omkring lavningen og opad voldene omkring Sletten, hvor man kan ligge i græsset, og til boldspil og leg på Sletten.

Eventyrstien - De sydlige lysninger, ved den eksisterende legeplads.

Der etableres en slynget sanse- og læringssti, Eventyrstien, som trampestier gennem den tætte bevoksning og som klippede stier i det høje græs. Stierne fører børnene rundt i hele området og gennem de tre lysninger: Den centrale, åbne græsflade med slyngede græsstier på kryds og tværs, den lille, skjulte lysning mod vest, med fx et "syrenlysthus" og lysningen mod øst med en lund af spisekirsebær. Der kan opsættes "poster" langs stien, hvor børnene kan sanse og lære om naturen.

Skitseforslag

Udvikling af Roholmparken
Bygherremøde 01.10.2026
Endeligt skitseforslag - rev. 06.10.2026
Opland Landskabsarkitekter



PLAND
Udvikling af Roholmparken
Skitseforslag - Tilgængelighed

BEREGN./UDF./GODKENDT:	MÅL:	DATO:	SAG NR.:	TEGN. NR.:
dwi/caw/knc	1:1700	08.10.2026	833	LT04

I dag er der i Roholmparken to typer stier, nemlig de klippede græsstier og den asfalterede, gennemgående sti.

Tilgængelighed

For at øge tilgængeligheden i parken anlægges der en fast grussti, som er egnet til kørestolsbrugere og i det hele taget forbedrer tilgængeligheden for gangbesværede. Stien bevæger sig i et slynget forløb gennem parkens fem nordlige lysninger. Grusstien er 1,3 m bred.

Trampestier og klippede græsstier

Gennem skovtykningen anlægges små trampestier, hvor "skoven" kan opleves helt tæt på skovbunden og under træerne. Bliver trampestierne mudrede i løbet af efterår og vinter, kan de "befæstes" med træflis. Flisen produceres i parken, når der løbende fældes og udtyndes i beplantningen.



Fast grussti



Klippet græssti



Stiplede brune streger er trampestier, de hvide er klippede græsstier




Trampesti gennem tæt beplantning

Plan til venstre: Den eksisterende, gennemgående asfaltsti (brun), fra syd til nord, og en sammenhængende slynget af sti i fast grus (gul). Fyldte røde pile viser indgange med tilgængelighed, øvrige indgange er med begrænset tilgængelighed (se også bilag 7 Tilgængelighed).

Skitseforslag

Udvikling af Roholmparken
Bygherremøde 01.10.2026
Endeligt skitseforslag - rev. 06.10.2026
Opland Landskabsarkitekter

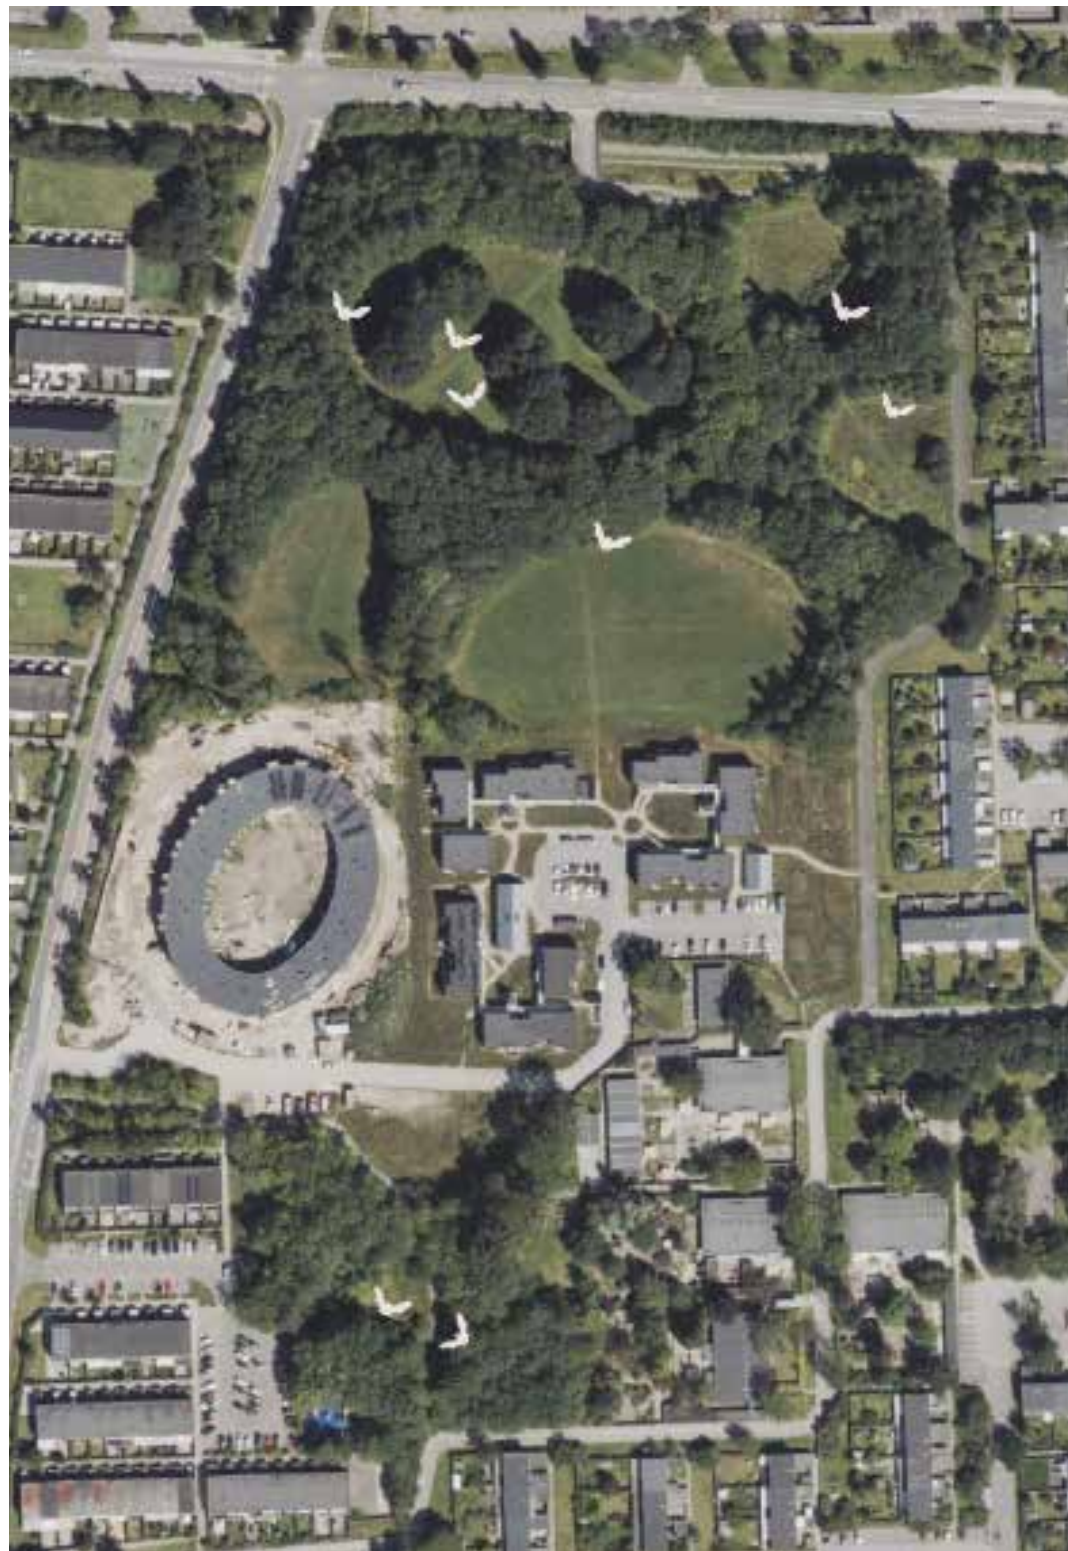

Der er registreret flagermus flere steder i Roholmparken, især ved gamle træer og trægrupper

Natur

Den skovlignende bevoksning yderst omkring parken bevares helt uberørt.

Naturen styrkes ved at udtynde og skabe variation i den lavere skovbrynsbeplantningen, og ved at skabe nye habitater.

Skovbrynsbeplantningen er i dag er domineret af kornel og snebær. Snebær ryddes i større omfang og erstattes med fx hylde, rose, røn, hassel og tørst, der bidrager til biodiversiteten og naturoplevelser for parken brugere.

De værdifulde levesteder, der allerede findes i Roholmparken, for fx flagermus- og spættetræer, bevares.

Man inviteres ind i bevoksningen i den midterste del, hvor der etableres smalle trampestier, evt. belagt med flis. Her kan man opleve planterne tæt på, duften af skovbund, stilheden og lyset i trækroneerne.

Karakterfulde trægrupper (fx fuglekirsebær i den vestlige lysning, Engen) eller der ryddes omkring enkelte karakterfulde træer (fx den røde hestekastanje i den østlige lysning, Lunden), døde eller levende, så de gøres mere fremtrædende.

De mange skovtræer, frugttræer og buske, som danner lange skovbryn med mange forskellige habitater, giver rig mulighed for fuglelivet. Dette vil tydeligt kunne ses og høres, når man går omkring i parken.

De forskelligt aldrede træer og lysningerne imellem dem giver også ideelle forhold for flagermus. Derudover er der observeret en skrubtudse på Skovengen.

Naturværdien kan styrkes ved at danne kvashegn, bladtårne, lavninger, som kan være våde permanent eller i perioder - og ved at lade de gamle døde -eller døende træstammer stå.



Aurora og citronsommerfugl, hvis værtsplanter vil findes i den fremtidige Roholmparken

Skitseforslag Ophold - referencer

Udvikling af Roholmparken
Bygherremøde 01.10.2026
Endeligt skitseforslag - rev. 06.10.2026
Opland Landskabsarkitekter

Borde og bænke

Det er vigtigt at der er mulighed for forskellige typer ophold.


Foruden de uformelle opholdsmuligheder i parken, som træstammer og -stubbe, kampesten, græsplænerne og voldene omkring Sletten, kan der på et senere tidspunkt, skabes mere formelle muligheder for ophold bl.a. forskellige typer bænke, en bro og et madpakkehus.



Madpakke-/bålhus, Esrum Kloster



I parken anvendes den samme ældrevenlige bæk som på pladsen i "Lysengen"

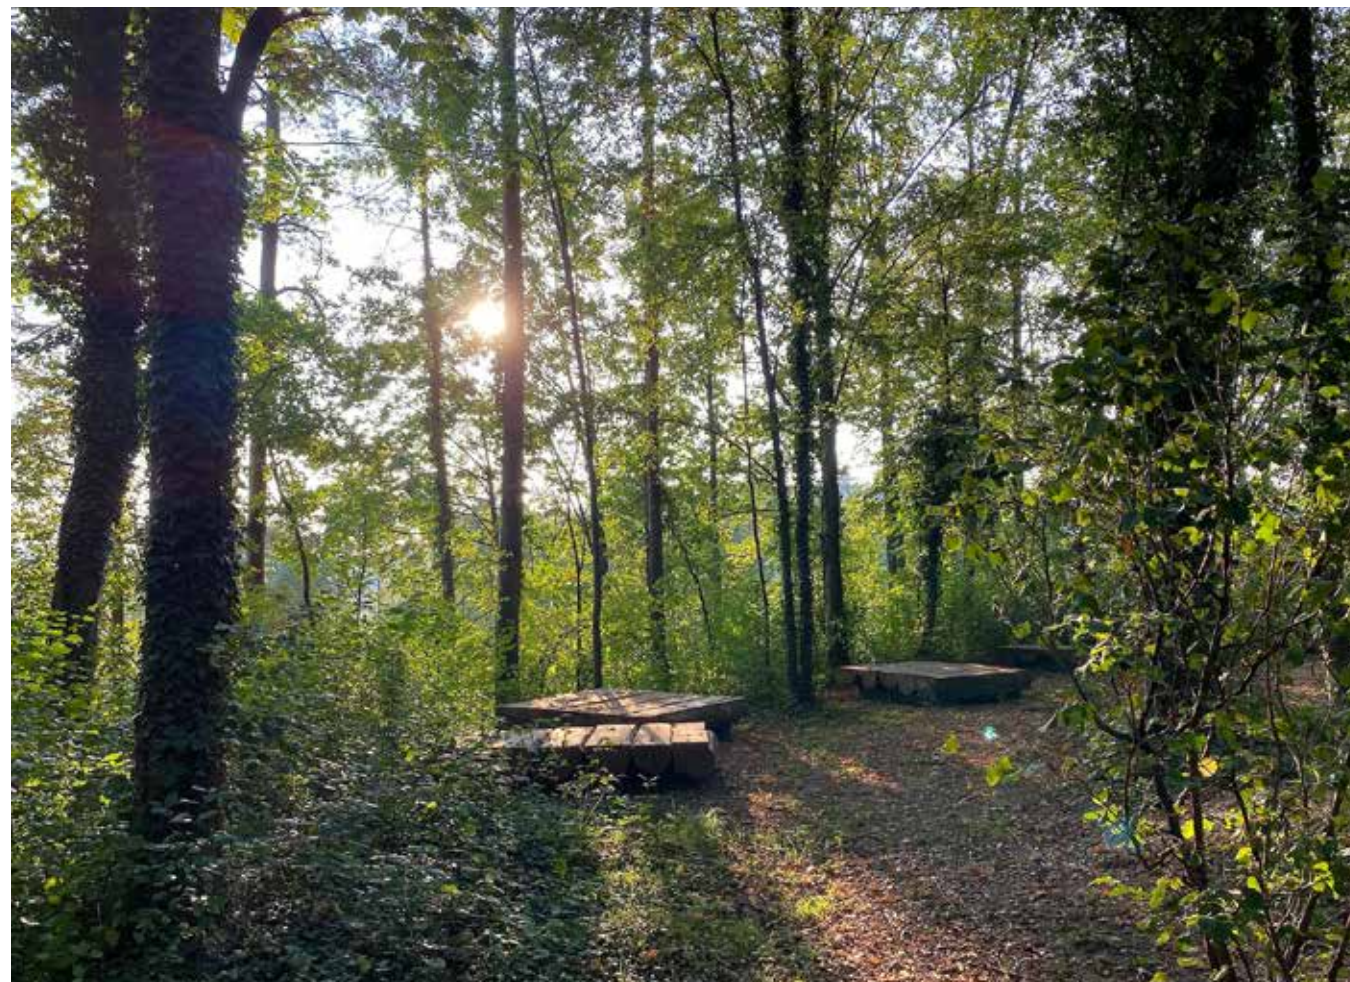

Liggebænke i skoven, Zürich Airport Park, Schweiz, Robin Winogrand Architecture



Tribuneelementer på vold



Sdde-/liggebæk, Bakkegården i Herlev



Simpel træbro, Bakkegården i Herlev



- kan også anvendes til ophold

Skitseforslag Leg og aktivitet - referencer

Udvikling af Roholmparken
Bygherremøde 01.10.2026
Endeligt skitseforslag - rev. 06.10.2026
Opland Landskabsarkitekter



Gamle usikre træer kan få nyt liv på eventyrstien

Der vil være mange muligheder for leg og aktiviteter i den kommende Roholmpark.

Hver lysning vil have en destination, særligt Sletten, Lavningen, Eventyrstien og Frugtlunden egner sig som udflugtsmål for børn, institutioner og familier.

Boldbanen genetableres på Sletten. I frugtlunden plantes frugtbuske og -træer, og her er der mulighed for at sanke og smage på naturen.

Lysningerne og beplantningen mellem dem, aktiveres med klippede stier, sanse- og eventyrstier og andre muligheder for leg og læring.



Kampesten udlagt som sti



Figurer skåret i træstubbe og dødt ved , Esrum Kloster



Træstubbe til balanceleg



Træstamme til ophold og balanceleg, Zürich Airport Park, Schweiz, Robin Winogrand Architecture

Skitseforslag Drift

Udvikling af Roholmparken
Bygherremøde 01.10.2026
Endeligt skitseforslag - rev. 06.10.2026
Opland Landskabsarkitekter



Friklipning af det gamle kastanietræ



Nogle af de selvsåede tjørn, eg og ask kan genplantes



Kornel skæres tilbage



Græsklipning, hvor der skal være stier

Drift

En del af opgraderingen af Roholmparken kan udføres gennem driftstiltag, som fx klippede græsstier. Alle tiltag er tænkt med fokus på minimal drift og mest natur- og oplevelsesværdi.

I skitseforslaget til udvikling af Roholmparken er der fokus på enkle plejetiltag, der har til formål at forstærke den oprindelige arkitektur, med ovale lysninger i en tæt skovlignende bevoksning og lyse, cirkulære lunde i lysningerne.

Der etableres derfor præcise, ca. 2 m brede stier i udkanten af de ovale lysninger, hele vejen rundt langs kanten mod skovbrynet. Stierne anlægges i grus eller som klippede græsstier.

De markante og præcise stier vil få ovalerne til at stå tydeligere frem og forhindre skovbrynet i at brede sig ud i lysningen.

Ahorn og lignende skyggetræer ryddes i de otte egelunde i den nordlige lysning, mens røn og lignende bevares. En sådan udtynding vil give lundene et lettere og mere gennemsigtigt udtryk og skabe kontrast til de tætte skovbryn.

Der vil skulle foregå en løbende udtynding i bevoksningen og områderne med højt græs skal klippes ned 1 -2 gange årligt, hvor afklippet skal fjernes. I skitseforslaget er placeret cirkulære indhegninger forskellige steder i parken til placering af græsafklippet. det er taanken at driftesfolkene selv "bygger" indhegningerne, der hvor der er behov for dem, med de forhåndenværende materialer.



Lund af egetræer i græs efter sensommer høslet



Indhegning til høslet, skabt med afklippet og fældet ved

Formidling - potentiale og temaer

Udvikling af Roholmparken
Bygherremøde 01.10.2026
Endeligt skitseforslag - rev. 06.10.2026
Opland Landskabsarkitekter

En park med historie

Roholmparken ligger midt i et landskab, som rummer masser af historiske lag. Fra det blev formet af isen til det i mange år var opdyrket bondeland med drængrøfter, vandløb og spredte landsbyer. Senere kom gartnerierne til, og fra slutningen af 60'erne blev Vestskoven plantet og Fabriksparken anlagt. Bebyggelserne, der nu ligger lige omkring Roholmparken er alle nyere byggerier.

Der findes stadig spor fra den måde landskabet tidligere har været anvendt på.

Blandt andet kan man i dag få en fornemmelse af, hvor der før var et vandløb, for der er stadig tagrør, der står midt i græsset. I slutningen af 70'erne blev Roholmparken anlagt med de ovaler, vi stadig kan se i dag. Det er endnu et historisk lag. Og så er der beboerne i seniorbofællesskabet. Måske har de også historier fra det historiske Albertslund - og Roholmparken?

En park med natur

Med sine lange og brede skovbryn er Roholmparken et ideelt levested for mange forskellige dyr. Især fugle og flagermus har det godt i de høje træer og tætte krat, hvor der både er skjul og føde.

Klimaet i de enkelte ovaler er forskelligt bl.a pga. forskellige lys-, skygge- og vindforhold - derfor ligner nogle steder tørre overdrev, hvor fx. sommerfuglen lille ildfugl findes, mens andre er skyggefulde, og måske derfor skrubtudsens yndlingssted.

De nye træer og buske, som tørst, hassel og kvalkved kan tiltrække forskellige sommerfugle og egern, mens de gamle hule poppelstammer er levesteder for flagermus og måske spætter.

En park med noget at smage på

I den nordøstligste oval er der planlagt at etablere en madskov med frugttræer og bærbuske - og et madpakkehus.

Her er der mulighed for at formidle viden om de enkelte buske og træer - udover at man som besøgende kan smage på frugter og bær - i hvert fald i sæsonen. Dette formidlingstema kan også udvides til at handle om de bær og planter, som er giftige og som man ikke skal smage på - for de findes også - andre steder i Roholmparken

En park med plads til bevægelse

Hvor lang er en meter? Hvor hurtigt kan man gå 100 meter? Hvilken oval er størst? Roholmparkens rum, stier og flader kan bruges til at give en forståelse af afstande og flademål. Uden at være et stadion er her plads til leg og sport.

Et hav af muligheder for formidling

Roholmparken er et levende park, hvor man direkte kan finde spor, genstande, naturgenstande og muligheder for at sanse og mærke naturen og historien på sin krop.

Formidlingen kan have form af små plancher eller skilte - eller den kan ligge som ruter, med forskellige stop på vejen, hvor man direkte kan møde planter og (måske) dyr eller deres levesteder, som fx. et flagermustræ.

Afstande kan markeres i asfالتstien og der kan sættes QR-koder fx. på bænke, hvor man kan få adgang til en lydfil med lyden af de flagermus der bor her eller en fortælling om de mennesker, der engang dyrkede jorden her - eller ham der gik til fodbold her for 20 år siden.



Nogle af Roholmparkens historiske lag



Hvor vandløbet engang var, findes der stadig



Lille ildfugl på engbrandbæger




Æbler i parken

Formidlingsmuligheder

Udvikling af Roholmparken
Bygherremøde 01.10.2026
Endeligt skitseforslag - rev. 06.10.2026
Opland Landskabsarkitekter



Formidlingen af Roholmparkens historie og naturværdier kan foregå på forskellige måder, sådan at flere brugergrupper kan få glæde af det. Fra det lille skilt med en tekst og et kort, der fortæller en historie eller viser et plantenavn - til en QR-kode, der giver adgang til en lydfil eller et rutekort, til et fysisk kort, man kan bruge på stedet. Det kan fx. være for at krydse de insekter eller planter af, man finder. Navngivningen af steder, stier og bænke - indeholder også en formidling i sig selv. Der er med andre ord rig mulighed for at arbejde med formidlingen af parken både som historie, genstande og levende natur, der alt sammen kan indgå direkte i fortællingerne.

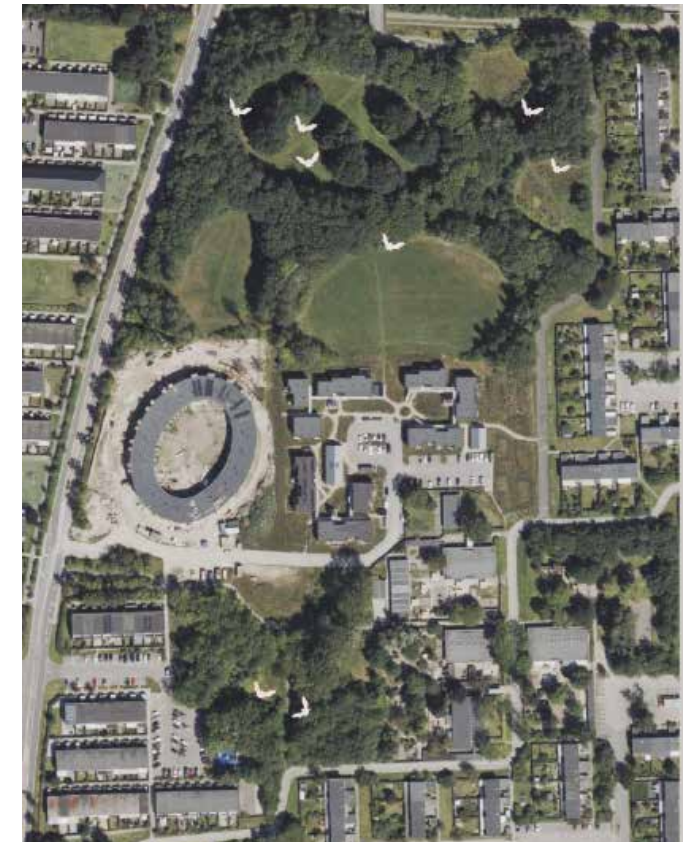

Registrering af flagermus i Roholmparken



Formidling af træernes økosystemtjenester (Operaparken)



Kulturhistorie og fortællinger via QR-koder (Rungstedlund)



Historieformidling (Ørestad)



Lær om insekter - Insektsafari (Trebah Garden, Cornwall UK)