


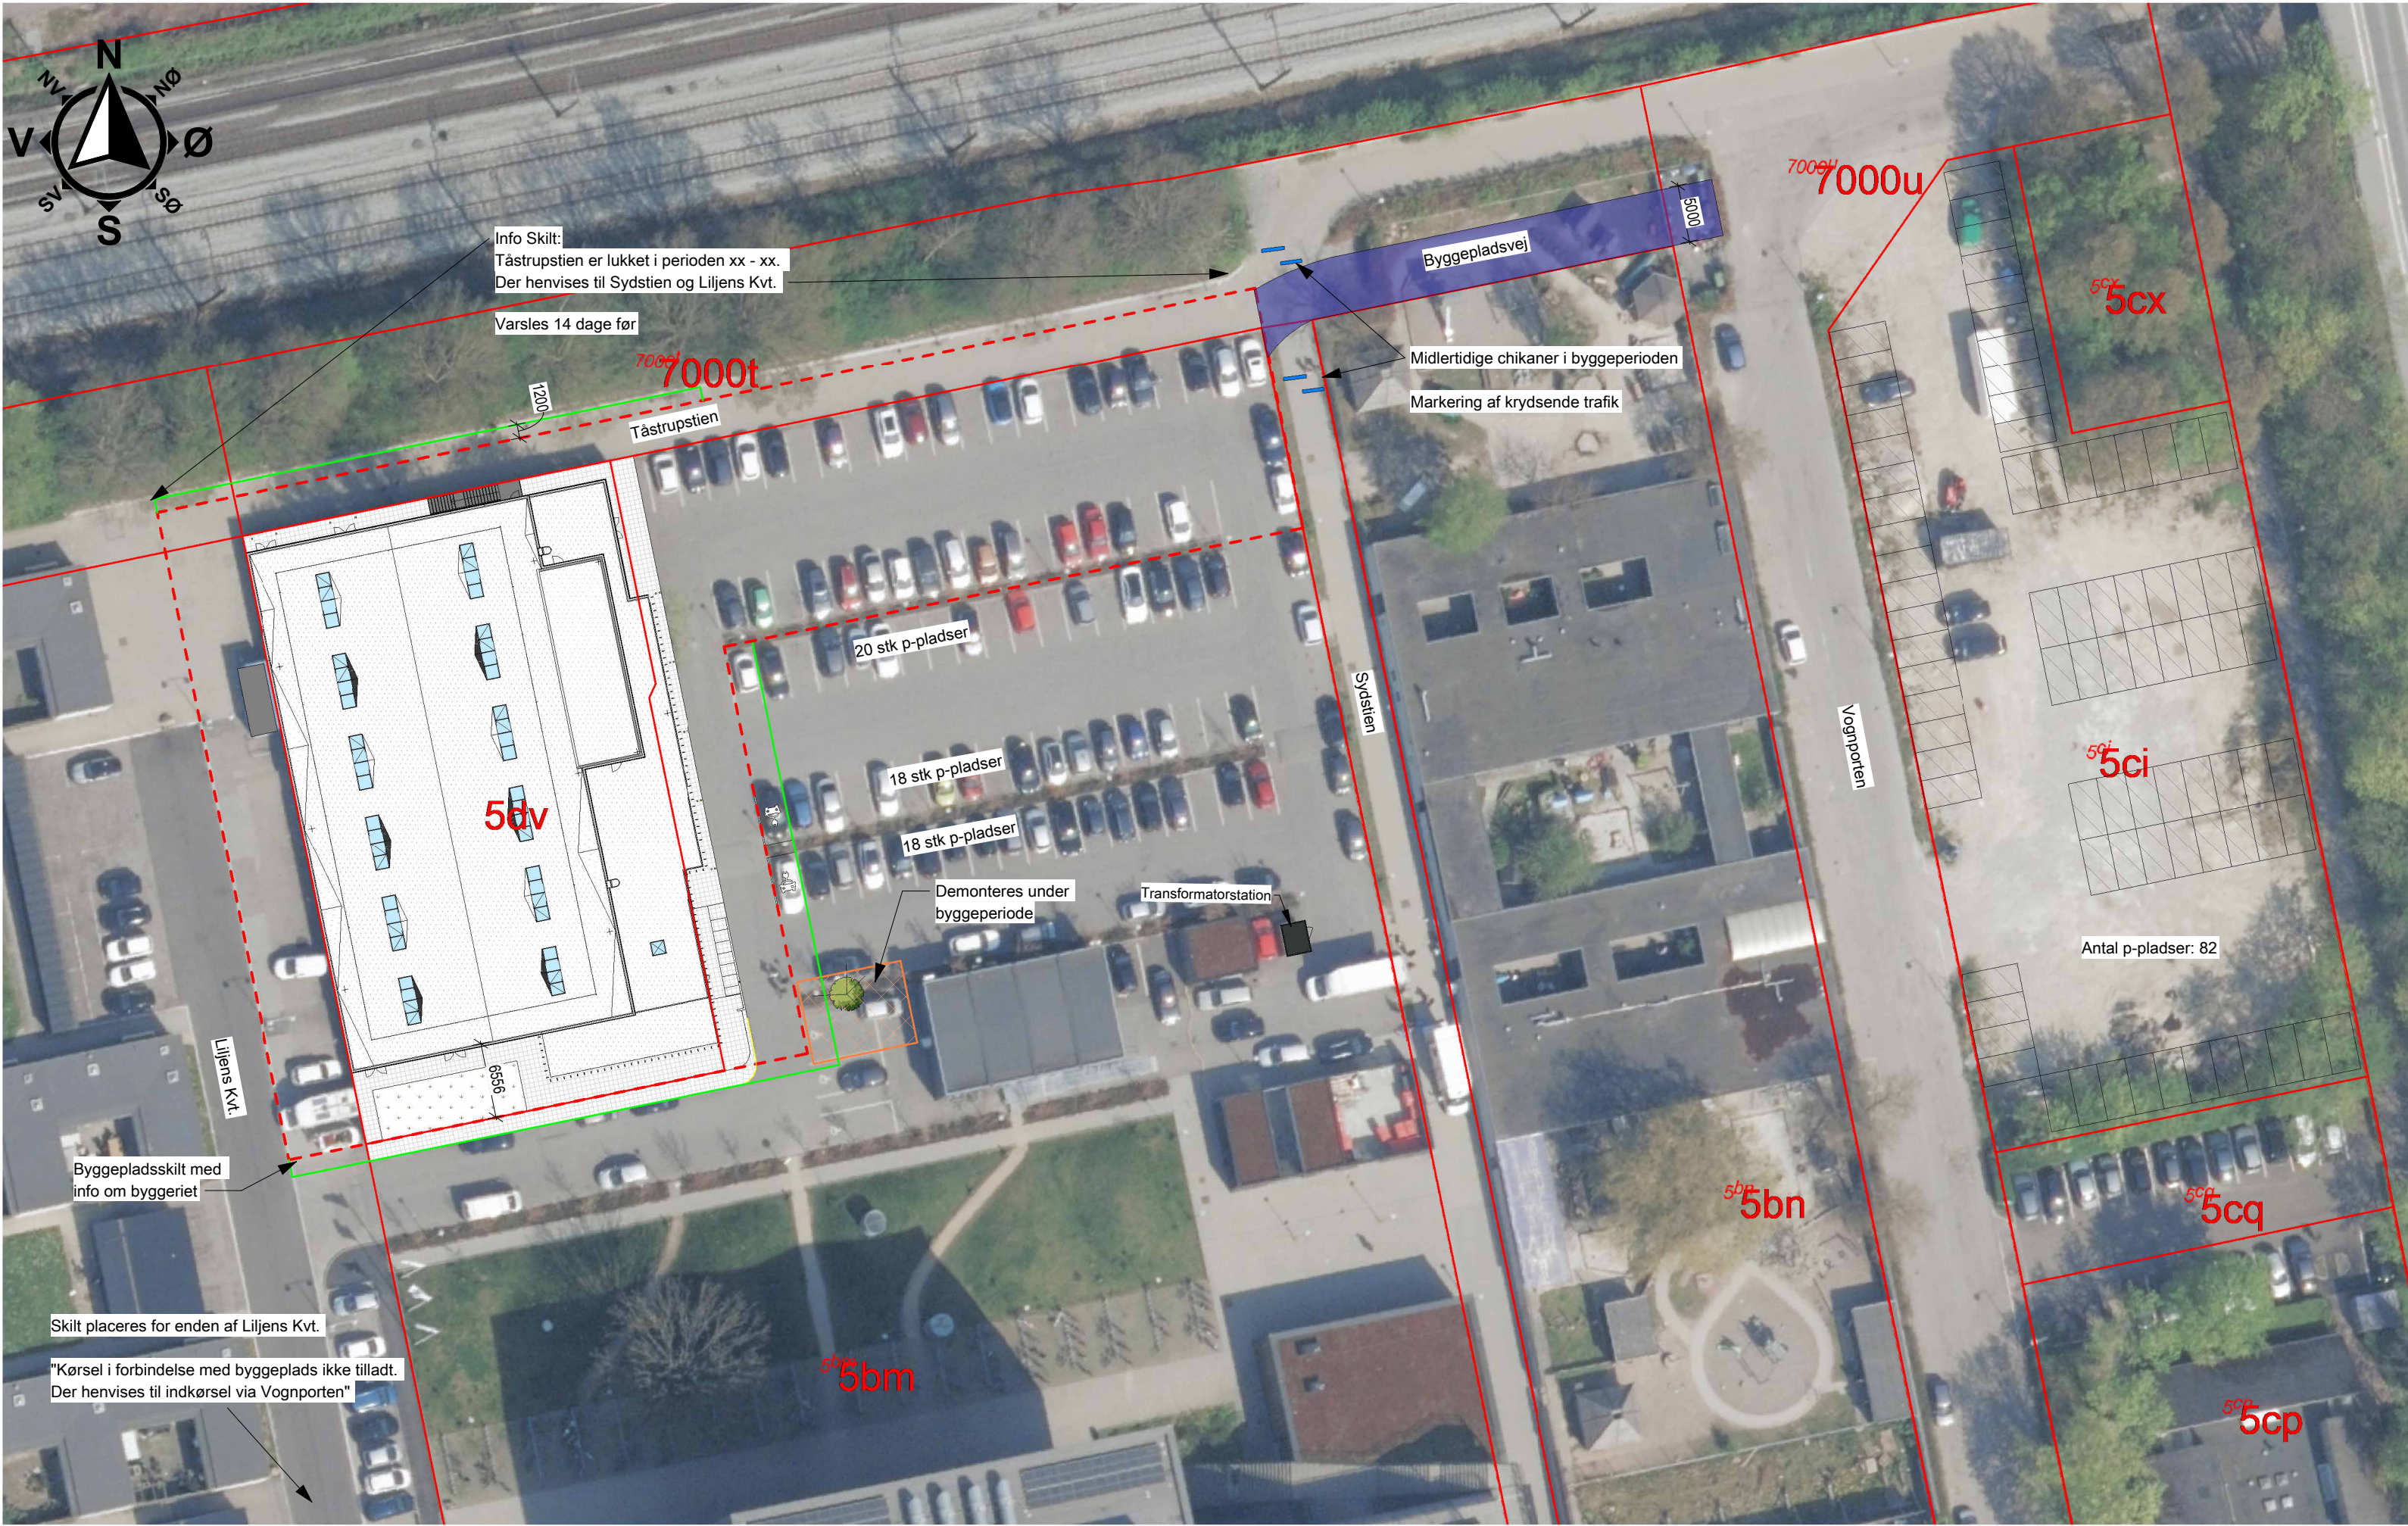

Byggeplads plan, 1 : 500

5255
Byggepladsplan

- Skel
- Hegn
- Pladsbehov under elementmontage - ca. 4 uger



Målestok 1:500

Foreløbigt tryk for bygherregranskning
2025.04.01

5255 Next Vestskoven Hal NVH_K00_T10_H1_E2_N04

Byggepladsplan

Byggeplads: Liljens Kvarter 8, 2680 Albertslund	Tegner/KS: LN/KP	Dato: 01-04-2025
Matrikel nr.: 5dv Vridsløselille By, Herstedvester	Format: A2	Mål: 1 : 500
Projektleder: Keld Evers Nielsen • kenie@graakjaer.dk • Tlf: 3059 5059	Myndighedsprojekt	

	GRÅKJÆR A/S TOTALENTREPRENØR	Fabersvej 15 7500 Holstebro graakjaer@graakjaer.dk	Telefon: 9613 5555
	STOKVAD A/S RÅDGIVENDE INGENIØRER	Haraldsvej 64A 8960 Randers SØ mail@stokvad.dk	Telefon: 8915 3030